


FÖRKLARINGAR

MÄTT ANGES I MILLIMETER
PLUSHÖJDER ANGES I METER OCH AVSER FÄRDIG YTA DÄR EJ ANNAT ANGES

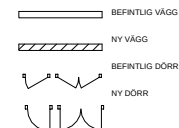

FÖRESKRIFTER

HÄNVISNINGAR

Kv Blästern 6/ Gävlegatan 22


PLAN 3

- 54 arbetsplatser i kontorslandskap
- 24 touchdown

- 1 mötesrum 10 platser
- 1 mötesrum 8 platser
- 3 mötesrum 6 platser
- 1 mötesrum 4 platser

- 5 telrum 1/2 platser

LOA(ca):885 kvm

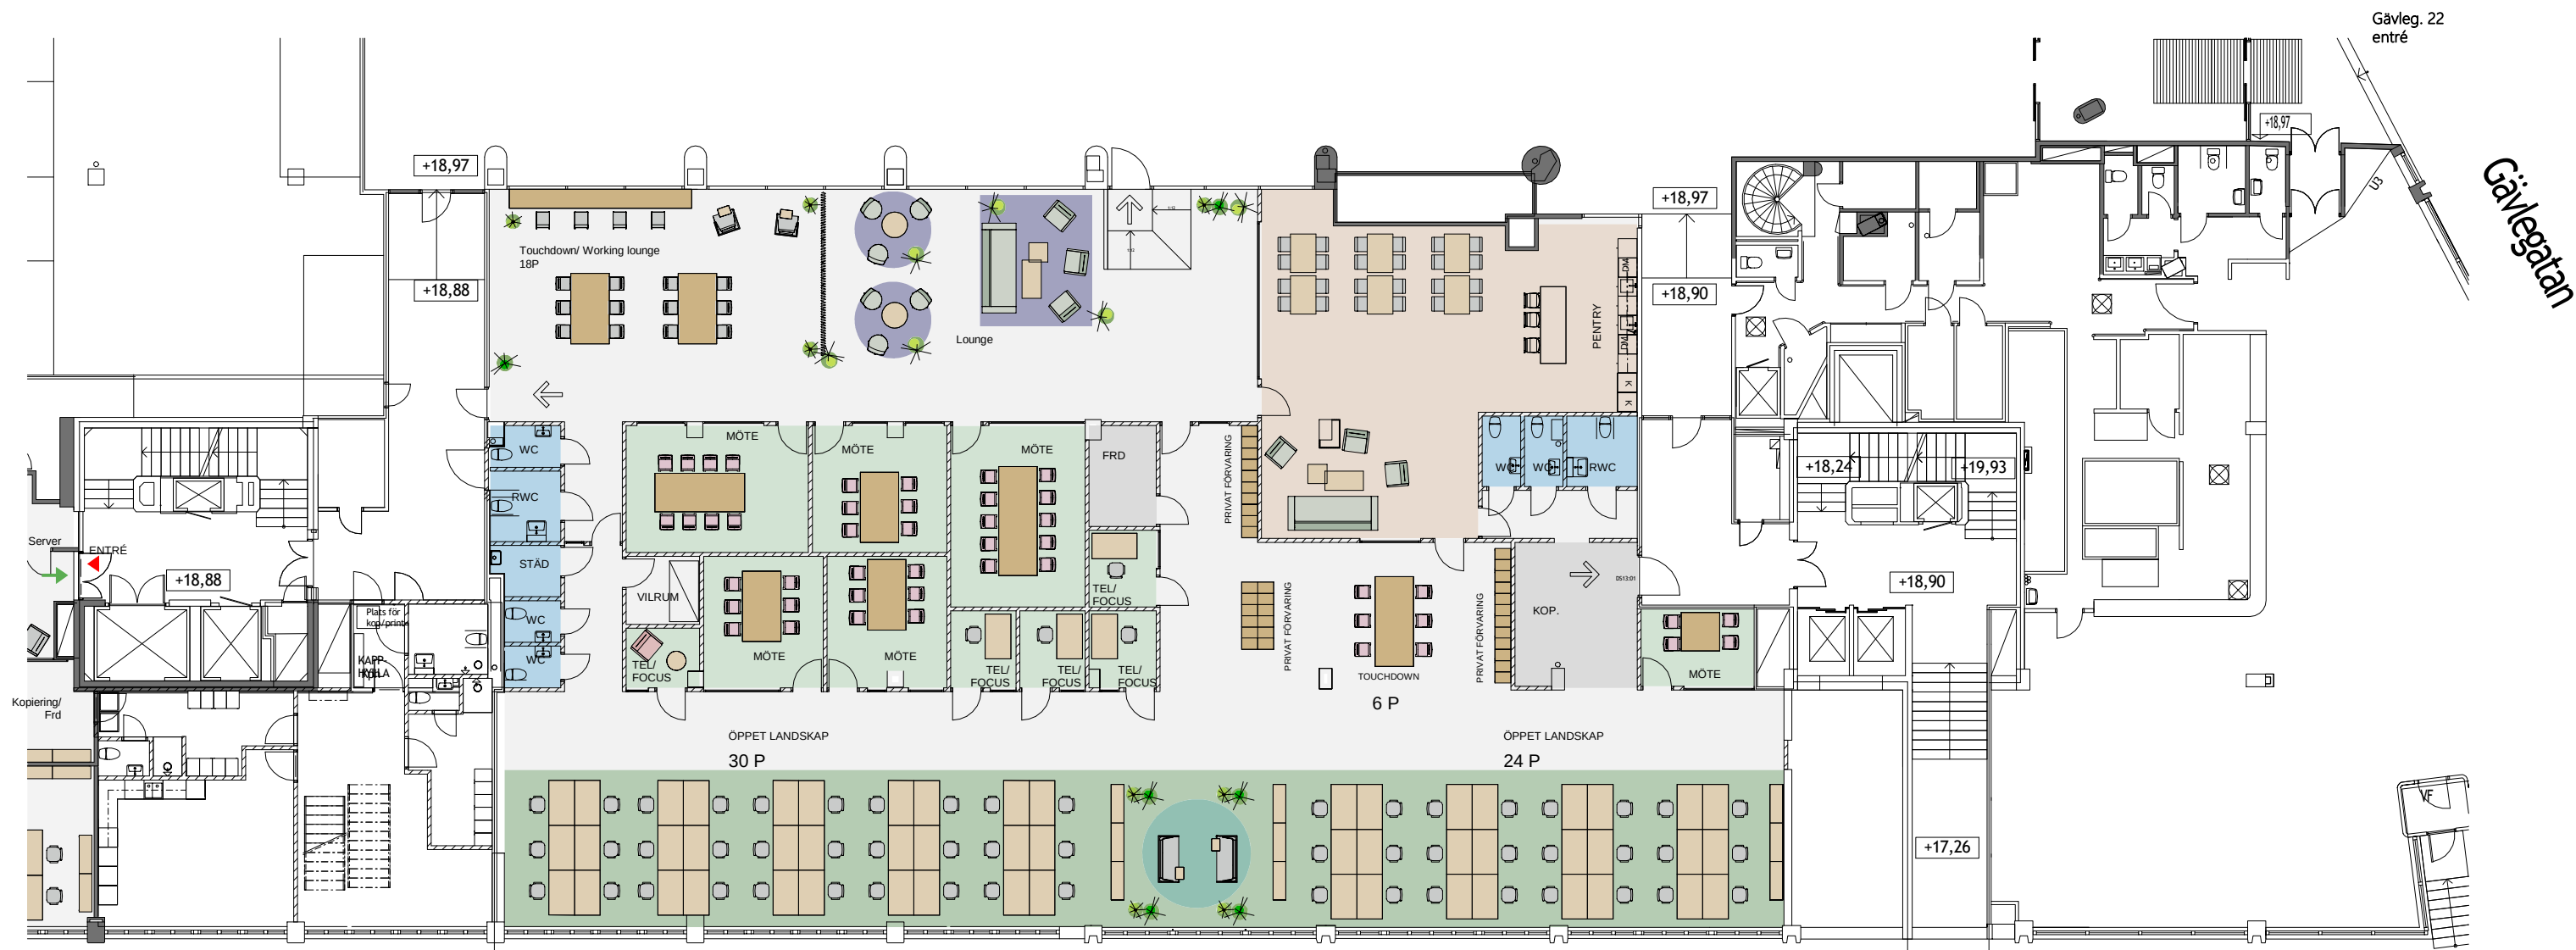

OBS! Detta är en skiss och samtliga symboler skall ses som en symbol för att visa en funktion, viss anpassning av inredning krävs vid slutgiltig möblering.
Läget på inritade väggar, glaspartier och andra byggnadsdelar på denna ritning kan behöva justeras något beroende på fastighetens konstruktion och befintliga installationers läge.

