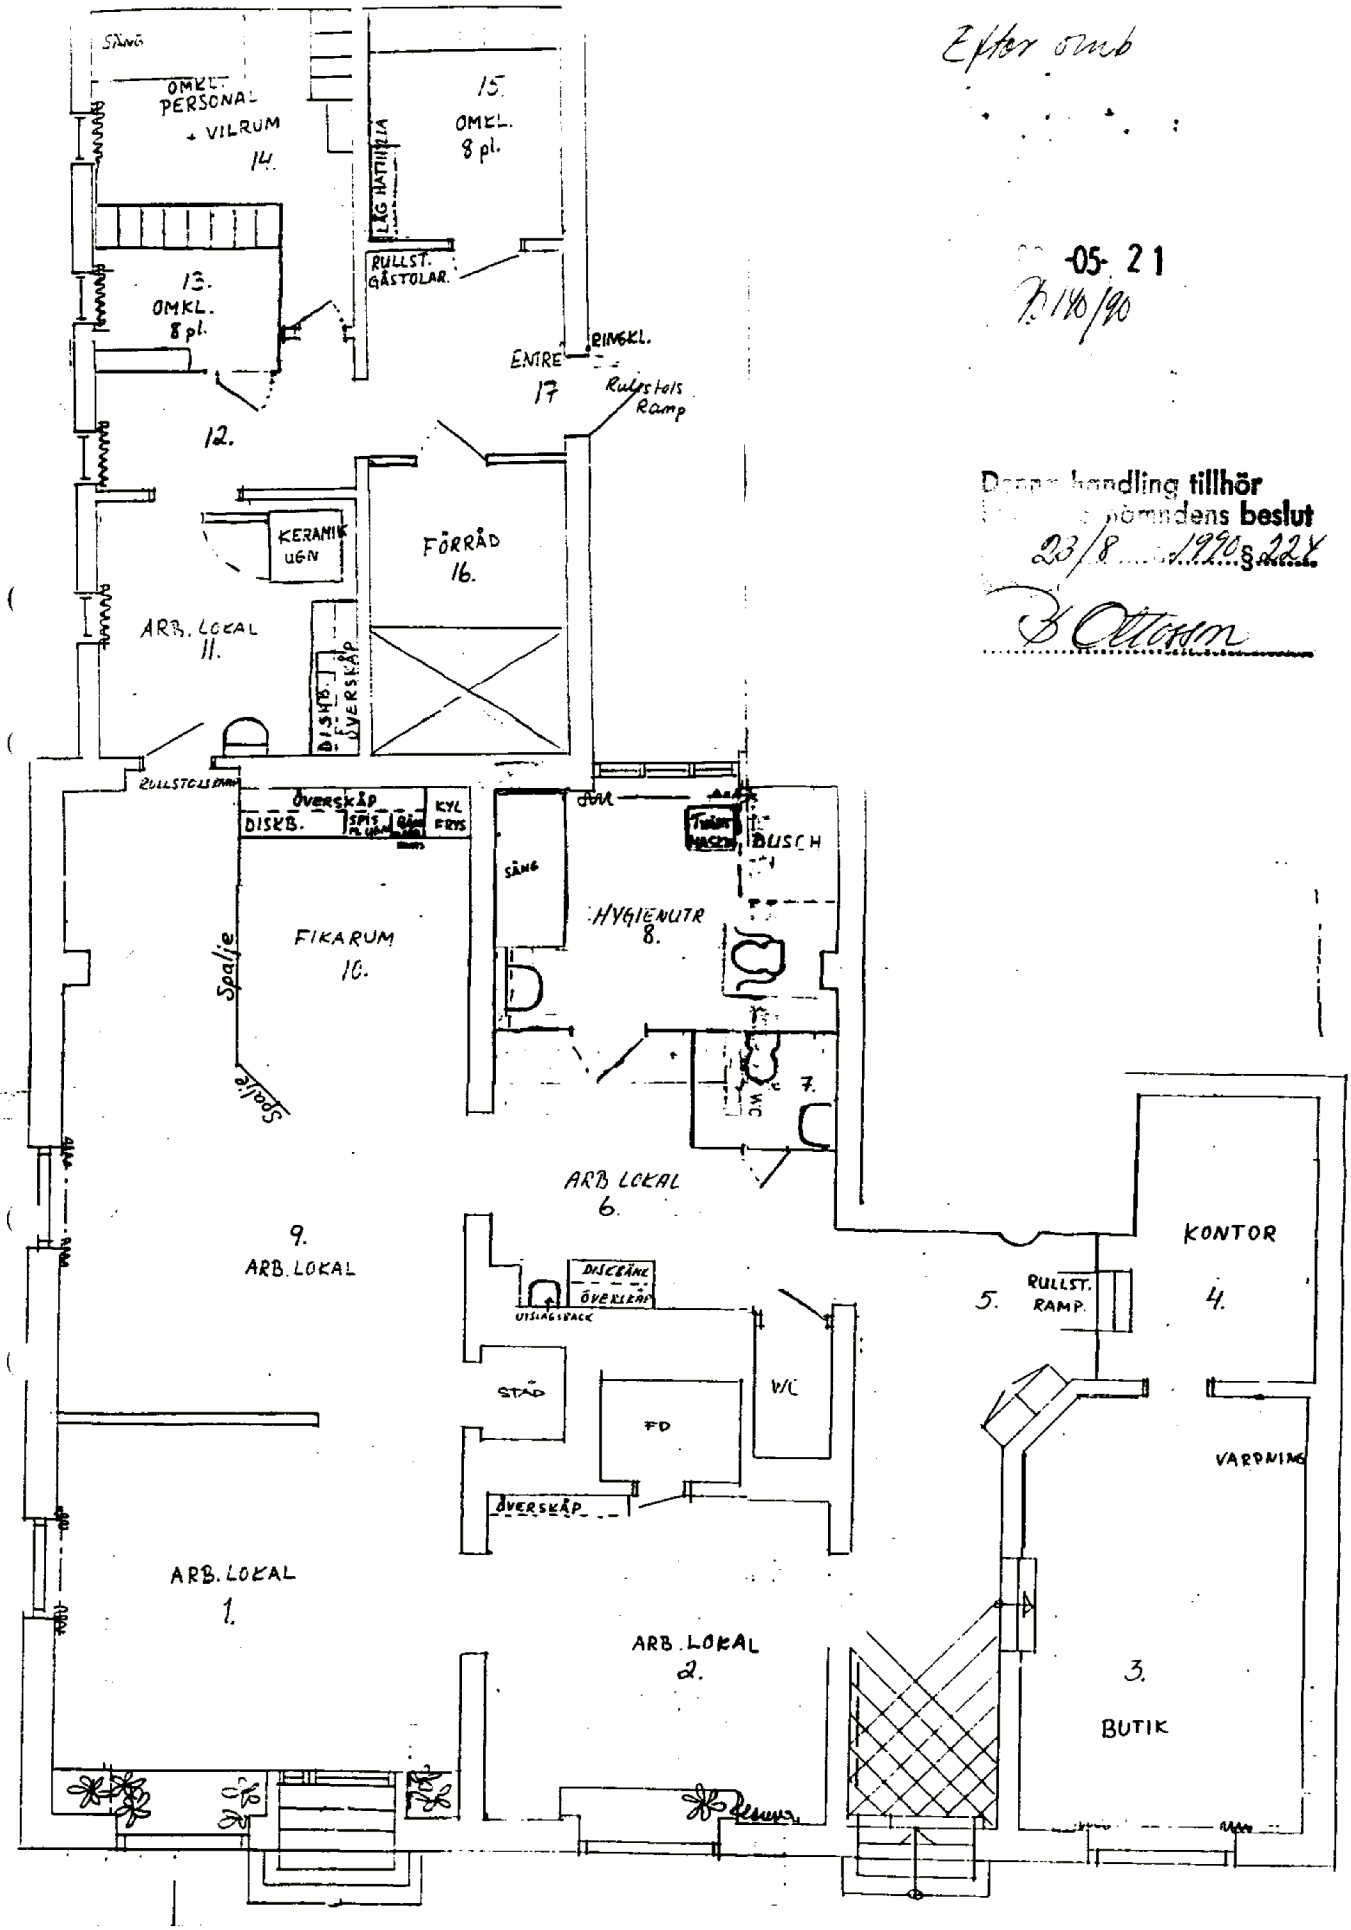

Efter omb
-05- 21
B 140/90
Denna handling tillhör
nämndens beslut
23/8 1990 § 224
B Ottosson
SÄNG
OMKL. PERSONAL + VILRUM 14.
15. OMKL. 8 pl.
LÅG HATTHYLLA
RULLST. GÅSTOLAR.
13. OMKL. 8 pl.
ENTRE 17
RINGKL.
Rullstols Ramp
12.
KERAMIK UGN
FÖRRÅD 16.
ARB. LOKAL 11.
DISKB. ÖVERSKÅP
RULLSTOLSRAMP
ÖVERSKÅP
DISKB.
SPIS
KYL FRYS
DÖR
TVÄTT MASKIN
DUSCH
SÄNG
HYGIENUTR 8.
FIKARUM 10.
Spalje
Spalje
7.
WC
ARB LOKAL 6.
9. ARB. LOKAL
DISKBÄNK
ÖVERSKÅP
UTSLAGSVASK
STÄD
FD
W/C
ÖVERSKÅP
KONTOR
5.
RULLST. RAMP.
4.
VÄRMING
ARB. LOKAL 1.
ARB. LOKAL 2.
3. BUTIK