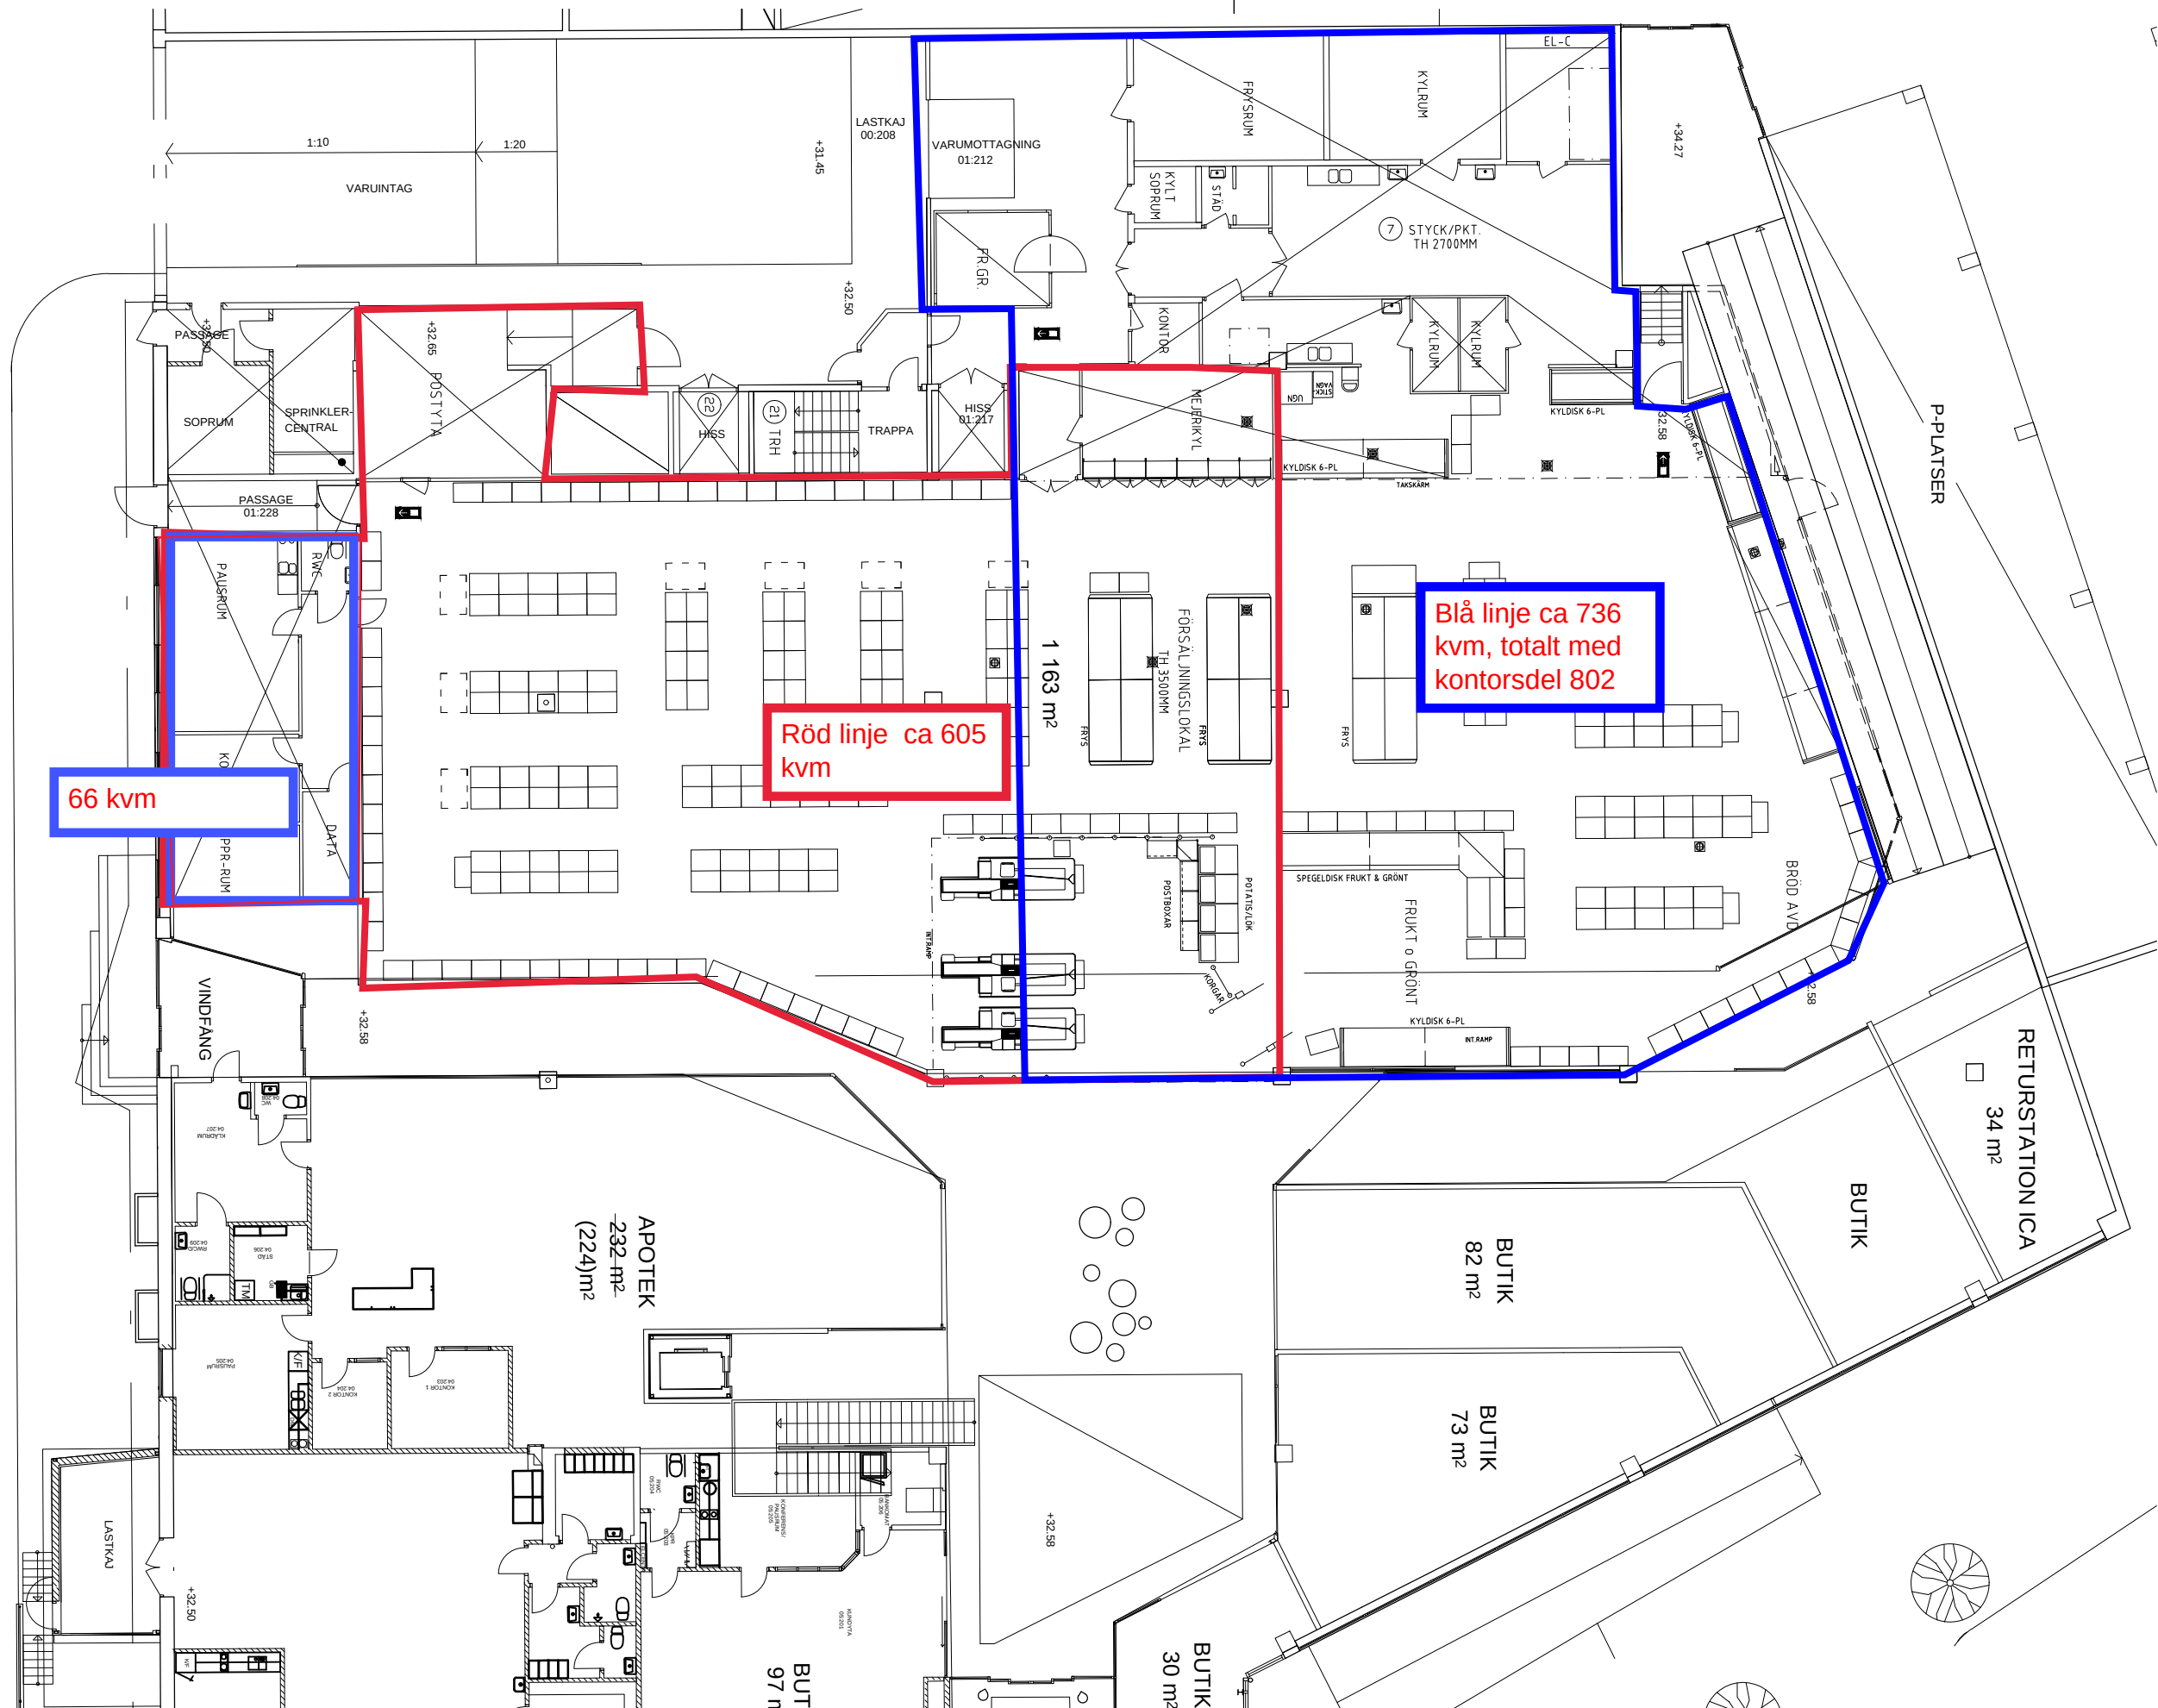


BET	ANT	ÄNDRINGEN AVSER	DATUM	SIGN
FÖRSLAGSHANDLING 2016-08-03				
ICA Sverige AB Etablering&Förnyelse Projektering Ingenjör Sörensen gata 11,72 Telefon: 021- 19 30 00 721 84 Västerås Telefax: 021- 18 63 32				
© Denna ritning tillhör ICA Sverige AB och får ej kopieras, publiceras eller på annat sätt förbrukas utan vårt medgivande				
PROJEKT NR	2016-08-02	RITAD/KONSTR AV HB	HÄKAN BENGTSSON	KUNDNR: 25243
BUTIKSLAYOUT ICA NÄRA CITYHALLEN BERGSLAGSVÄGEN 9 621 30 FINSPÅNG				
SKALA	1:100(A1) 1:200(A3)	BUTIKSID 02118	RITNING LF-1	REV
AROS BUTIKSUTVECKLING AB PLANERING&DESIGN				
V-A BERGSGATAN 6E 724 60 VÄSTERÅS TELEFON 021-14 81 04 MOBIL 070-7553747 E-POST aros.butik@swipnet.se				