




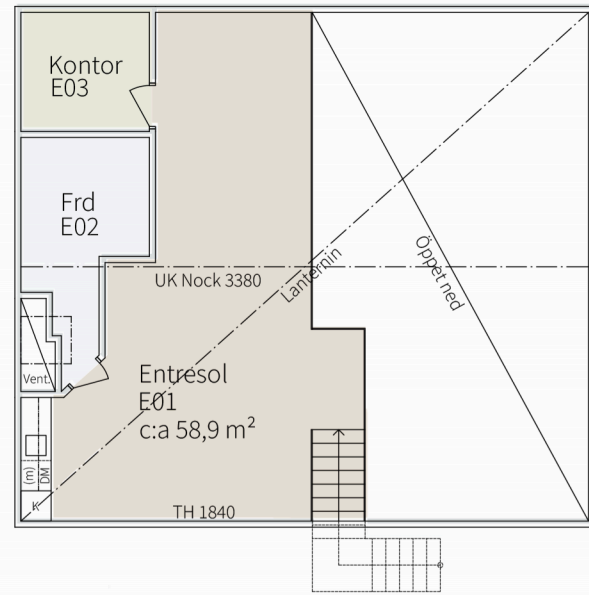

Entresolplan

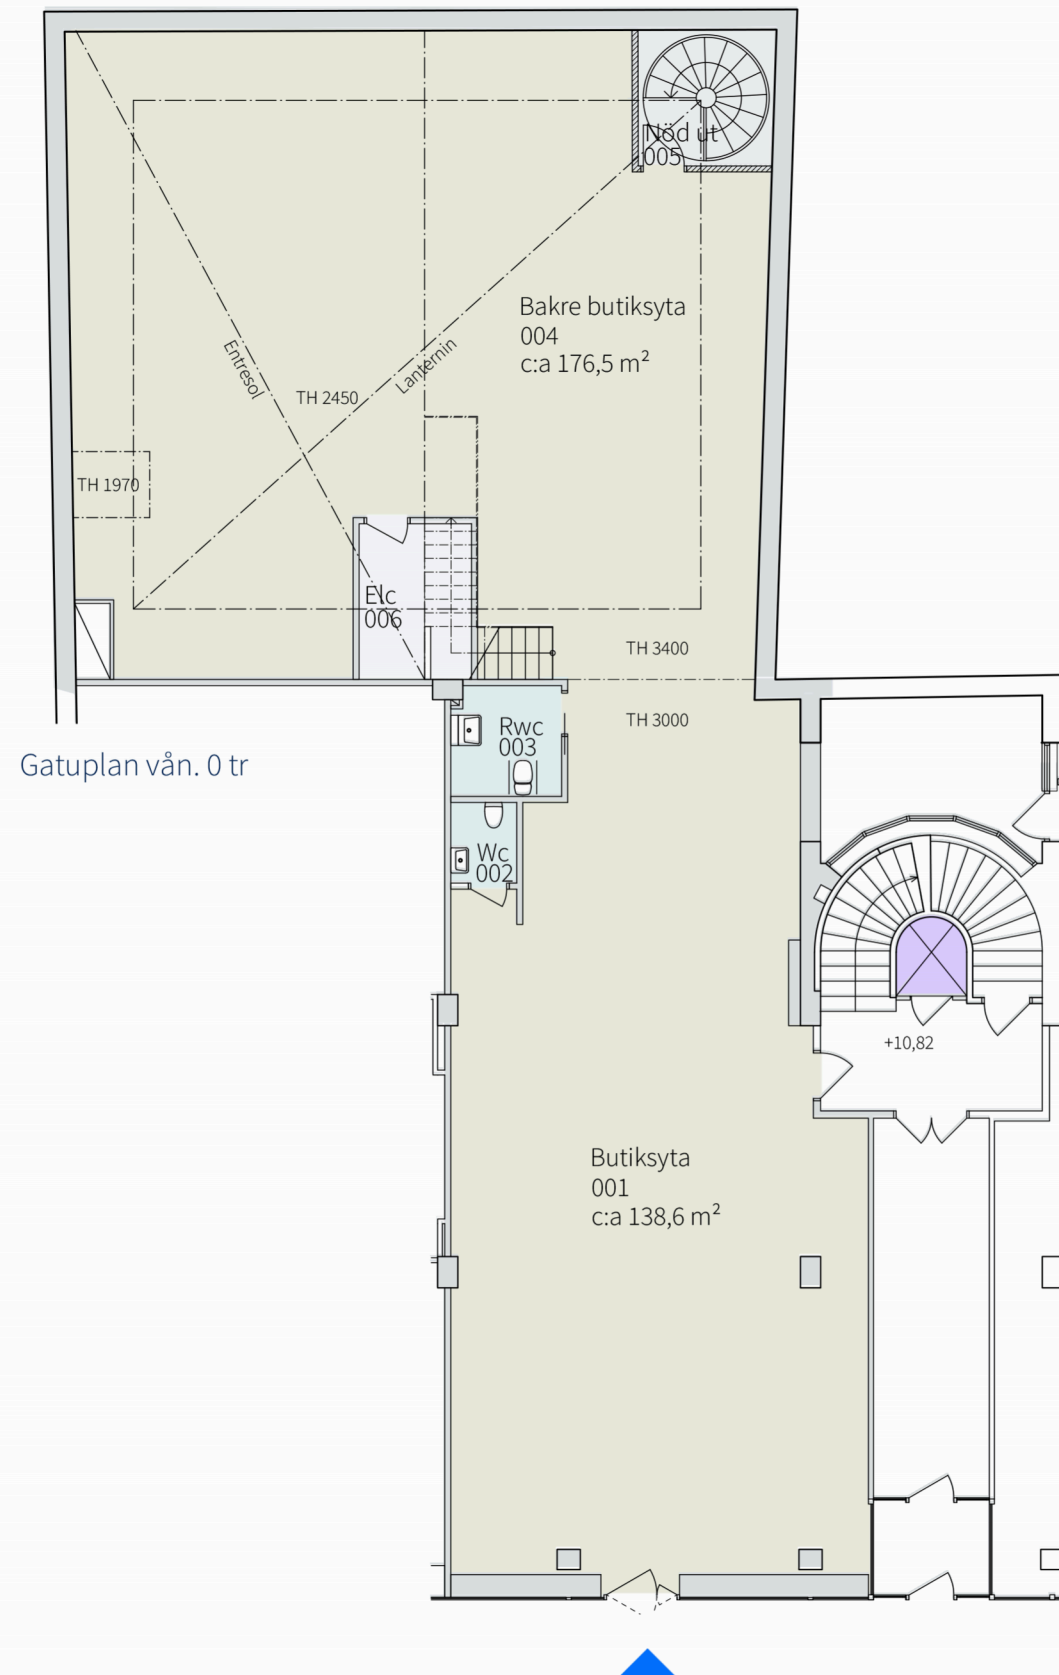

Gatuplan vån. 0 tr

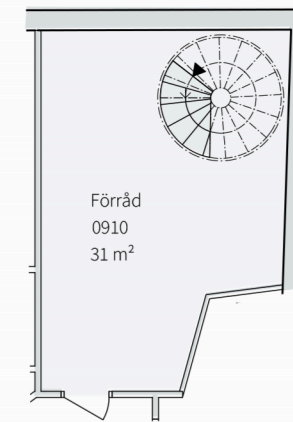


Källarvåning -1 tr

Norrandsgatan 18
Kv. Vildmannen 3
Gatuplan och källarvåning


Idéskiss, butikslokal

- Butiksyta i gatuplan
- Personalyta i entresolplan
- Förråd och utrymningstrappa i källare

- Yta ca 406 m²

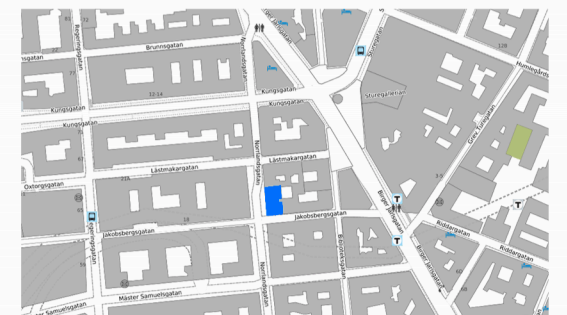

Situationsplan

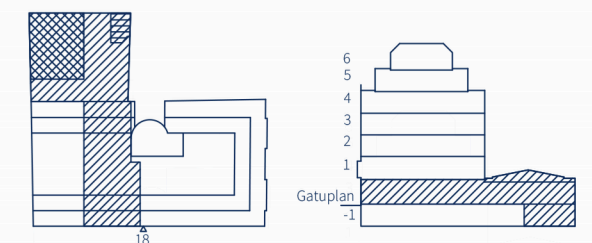

Orienteringsfigur