


Färgsättning planritningar

Befintlig planritning

alecta
fastigheter

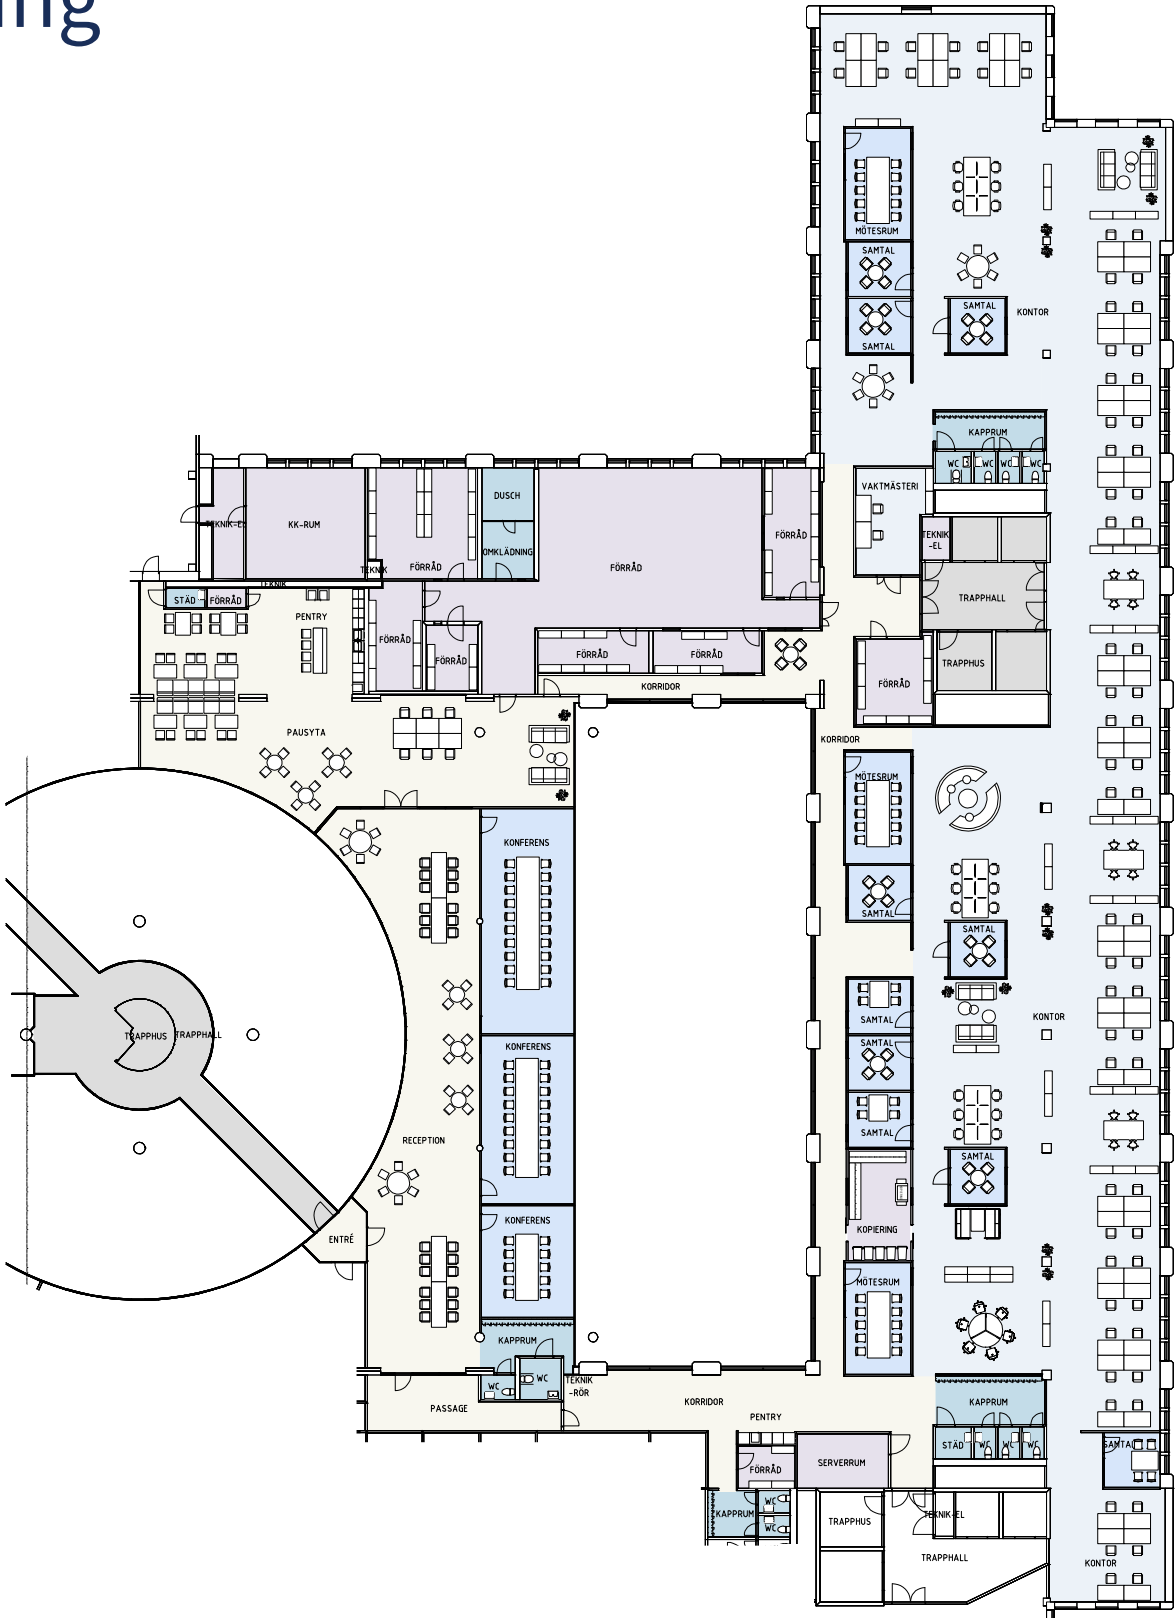


Kanalvägen 10A

PARKSIDE
HUS 68, Plan 6


- 70 skrivbordsplatser i landskap
- 48 touch-downplatser
- 10 st samtalsrum med 4 platser
- 4 st mötesrum med 10 platser
- 1 st mötesrum med 18 platser
- 1 st mötesrum med 20 platser
- 9 st förråd
- Yta ca 2229 m²
- 18 m² per arbetsplats



Situationsplan

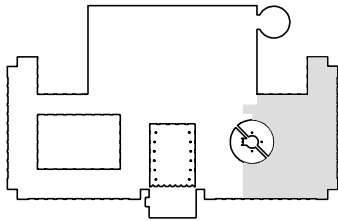

Orienteringsfigur

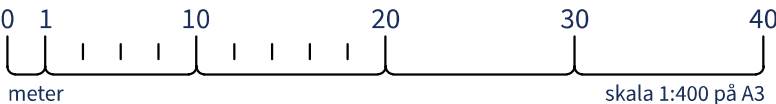

2024-04-10