


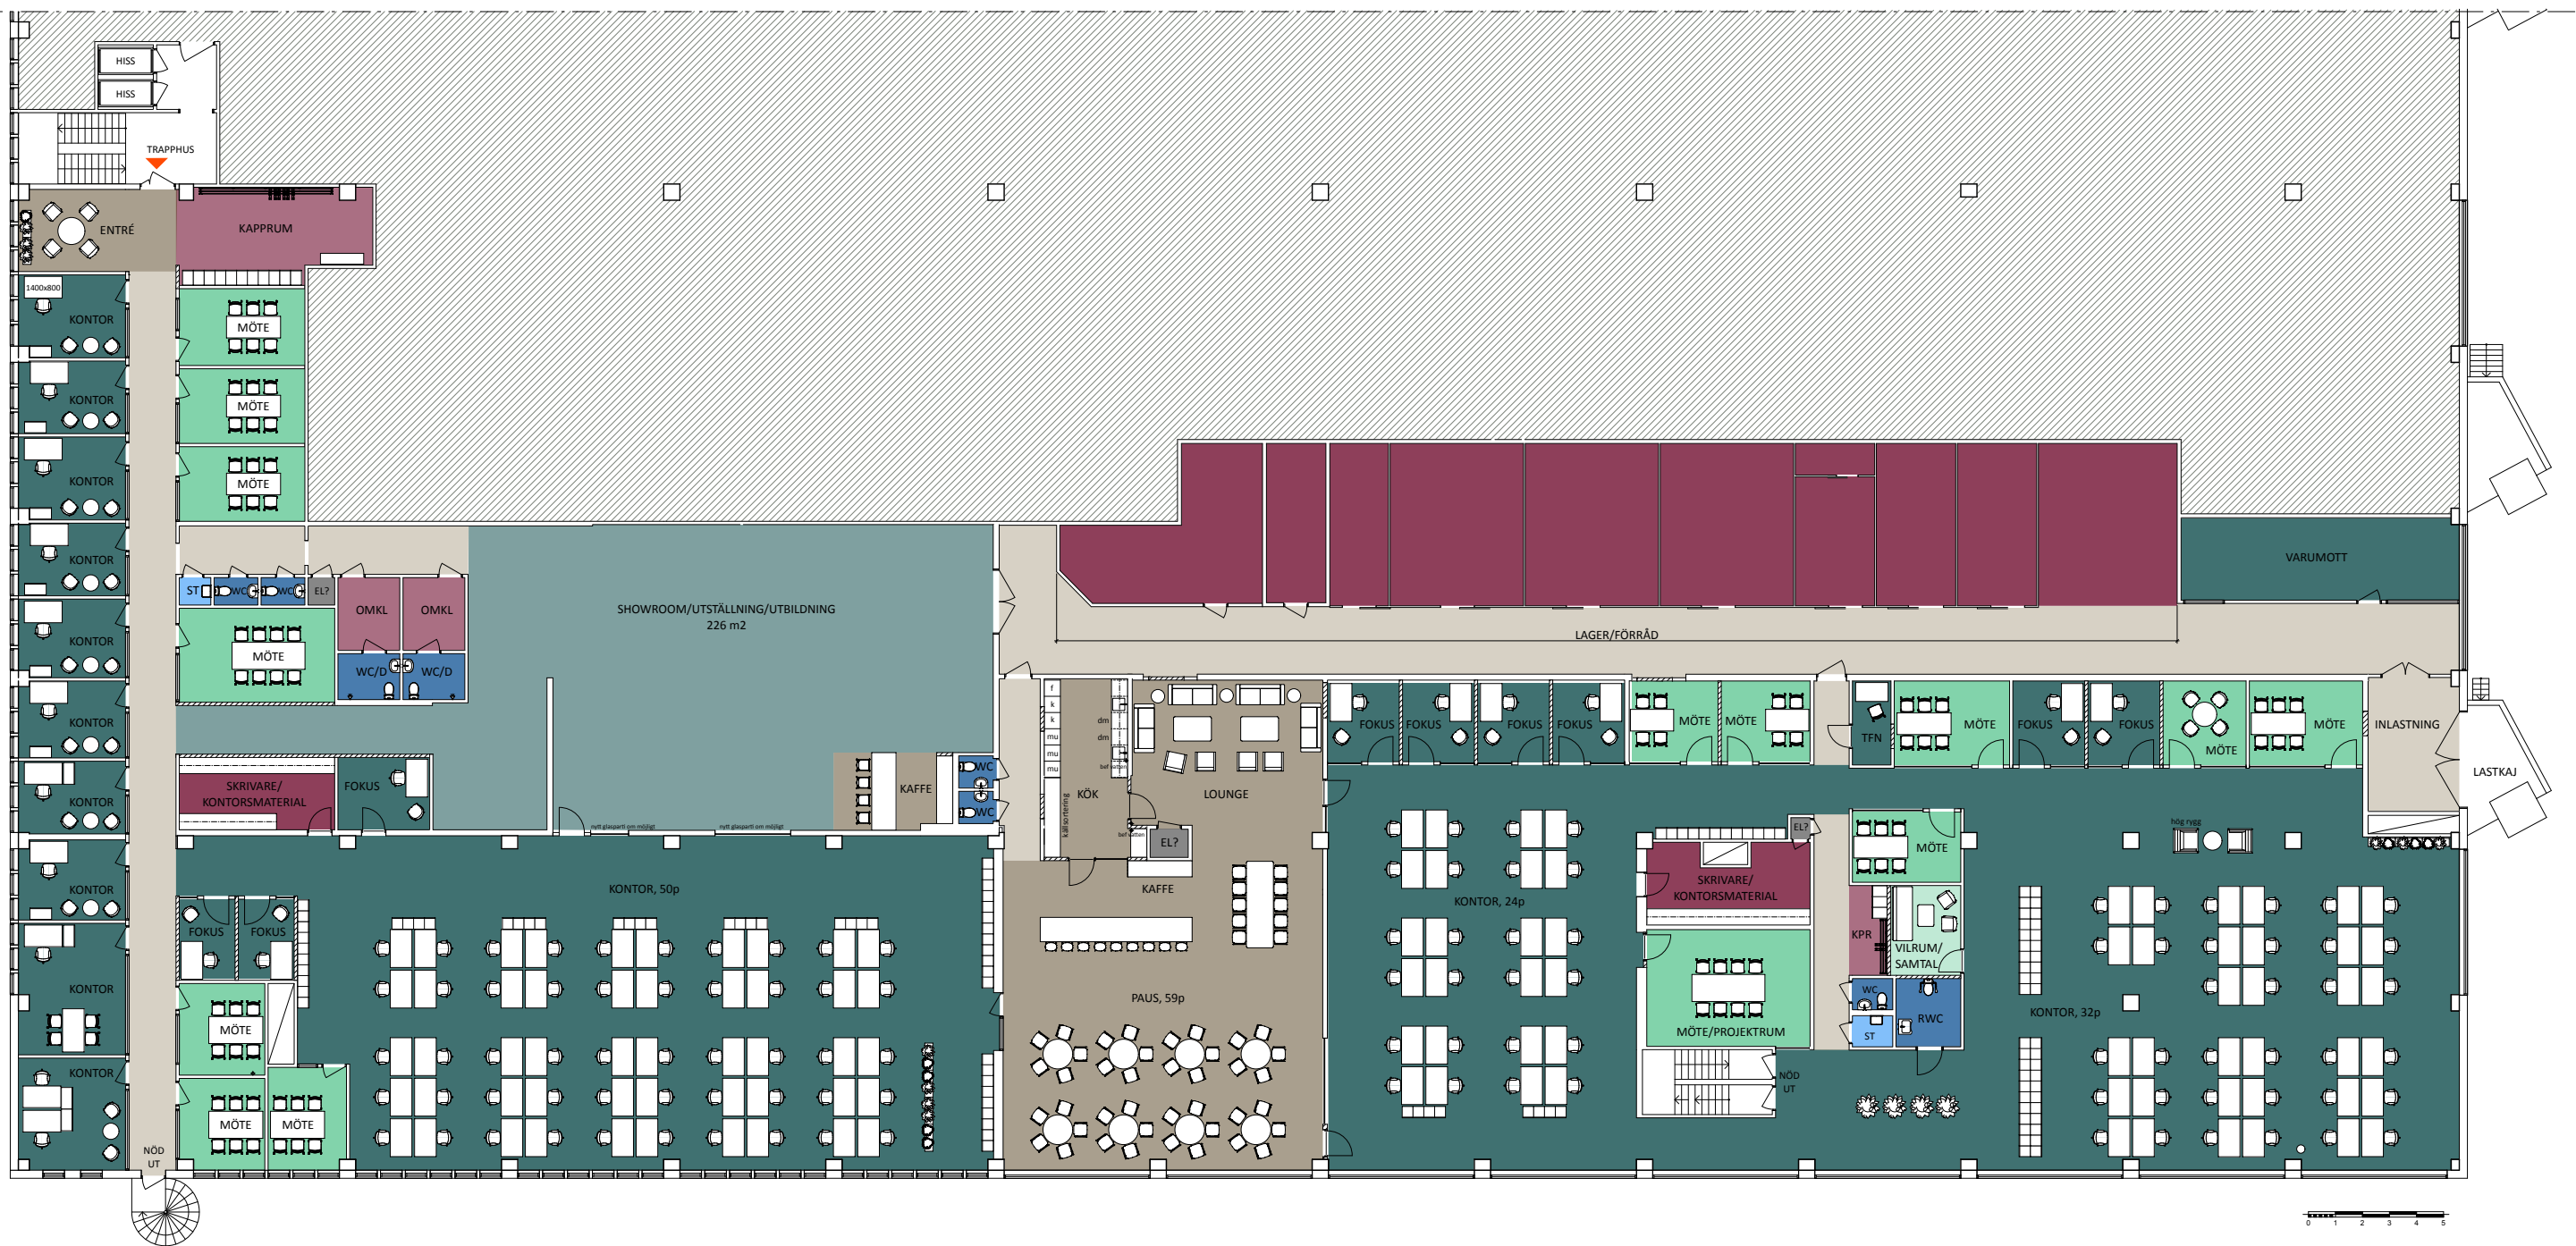

FÖRKLARINGAR:

ex SHOWROOM
KONTOR
MÖTESRUM
VILRUM
LOUNGE, PAUSYTOR
KORRIDOR, PASSAGE

SKRIVARE, FÖRRÅD/LAGER
KAPPRUM, OMKLÄDNING
WC, RWC, DUSCH
STÄD
TEKNIK

NY BYGGNADSDDEL
BEF DÖRR
NY DÖRR
NY GLASAD DÖRR

TOTAL YTA 2382 KVM

KONTOR 1923 KVM
117 ARBETSPATISER

SHOWROOM 226 KVM

FÖRRÅD/LAGER 233 KVM



BREDDEN
HUS 63 Plan 1
Skala 1:250/A3