




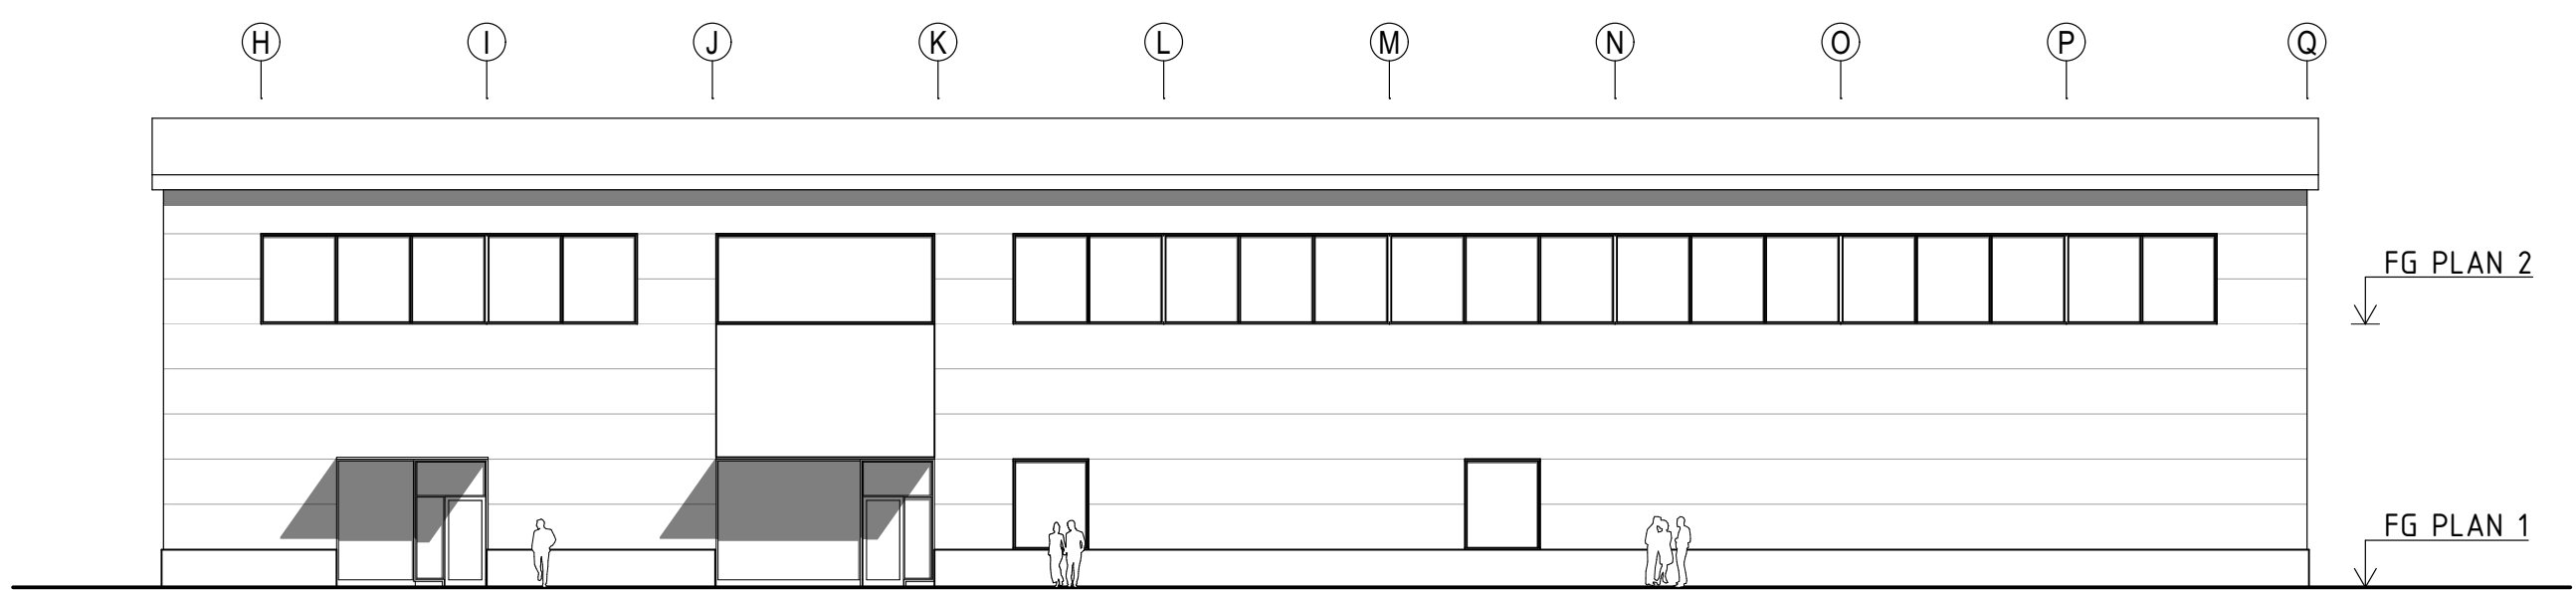


F1 - FASAD MOT SYDÖST S/V
1:200

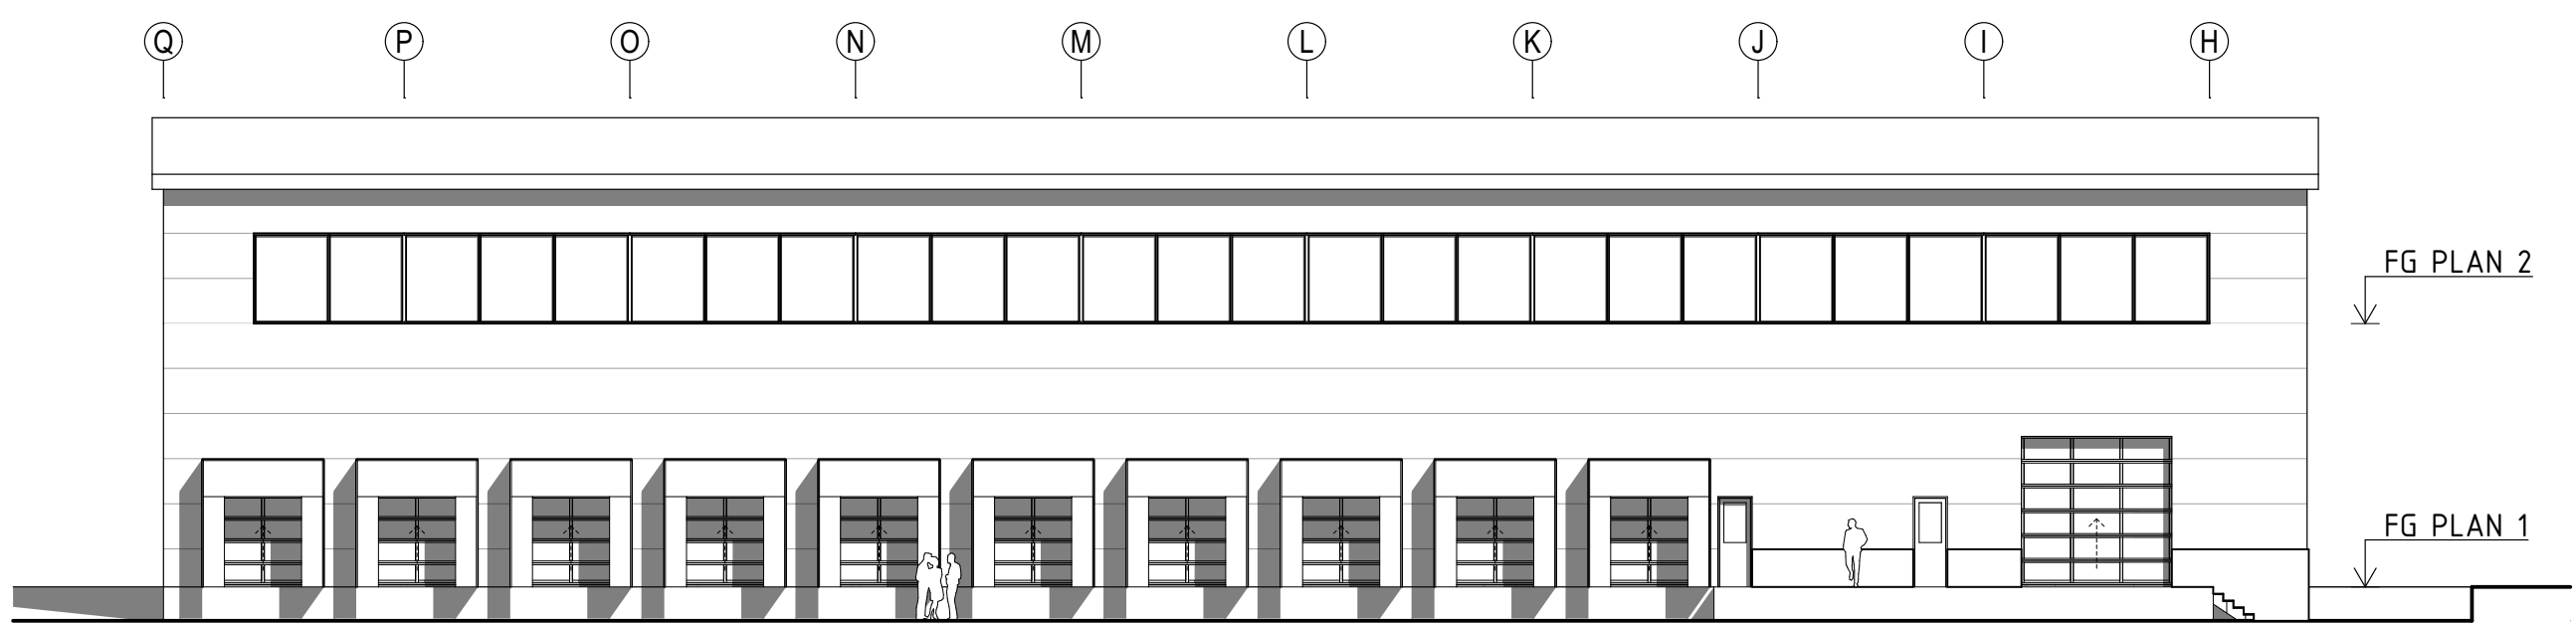


F3 - FASAD MOT NORDVÄST S/V
1:200

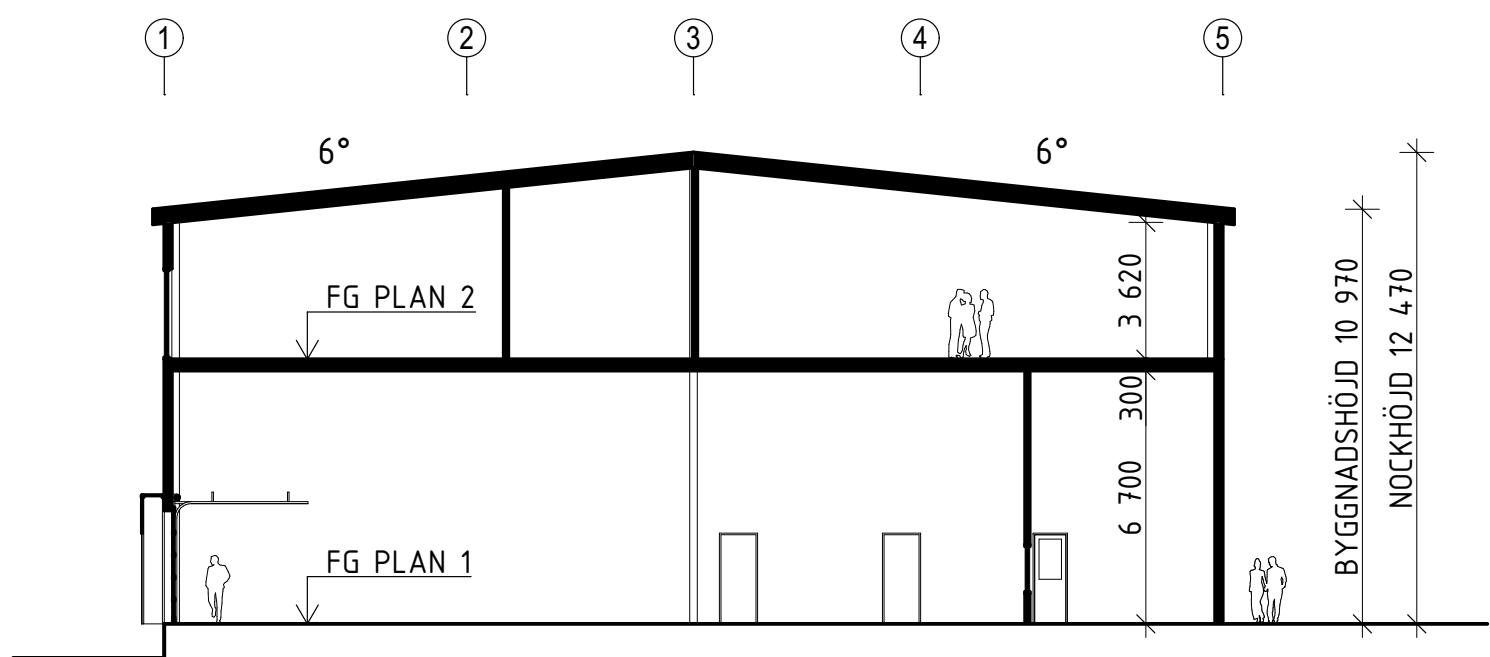



SEKTION A-A
1:200

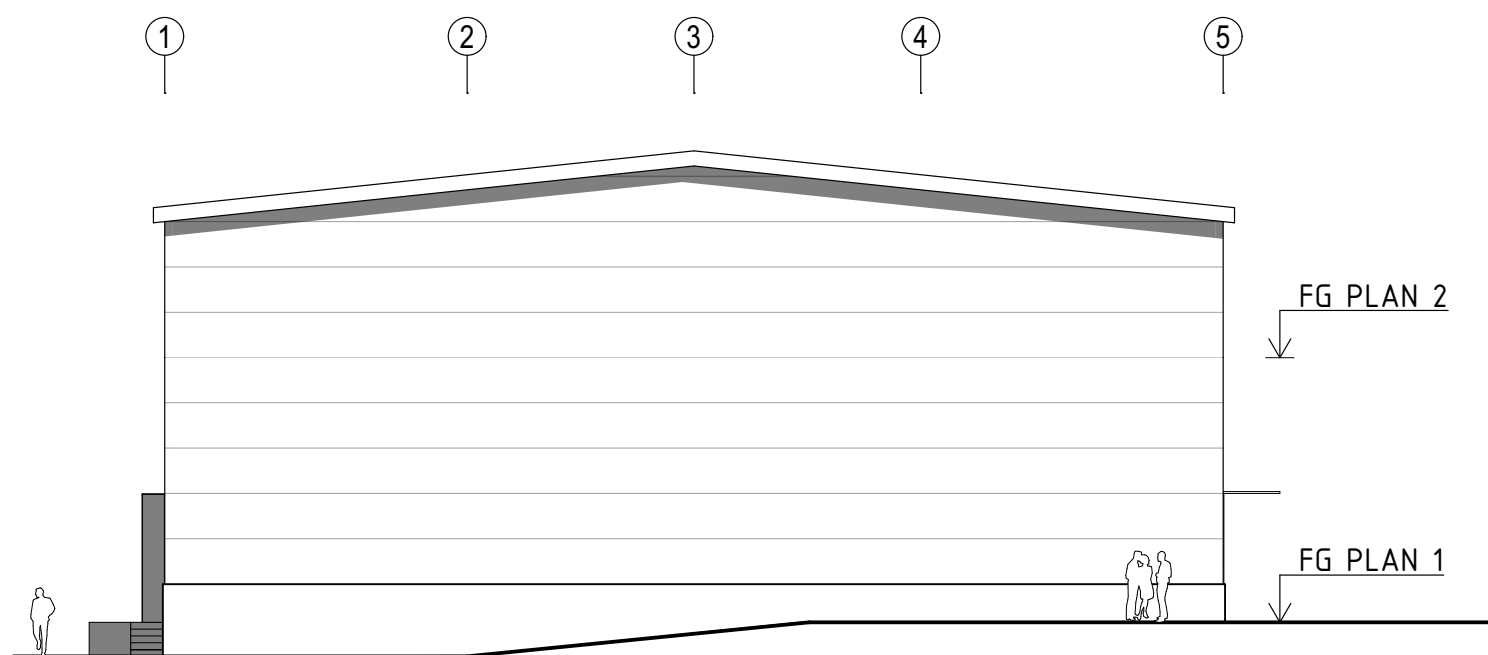

F2 - FASAD MOT SYDVÄST S/V
1:200

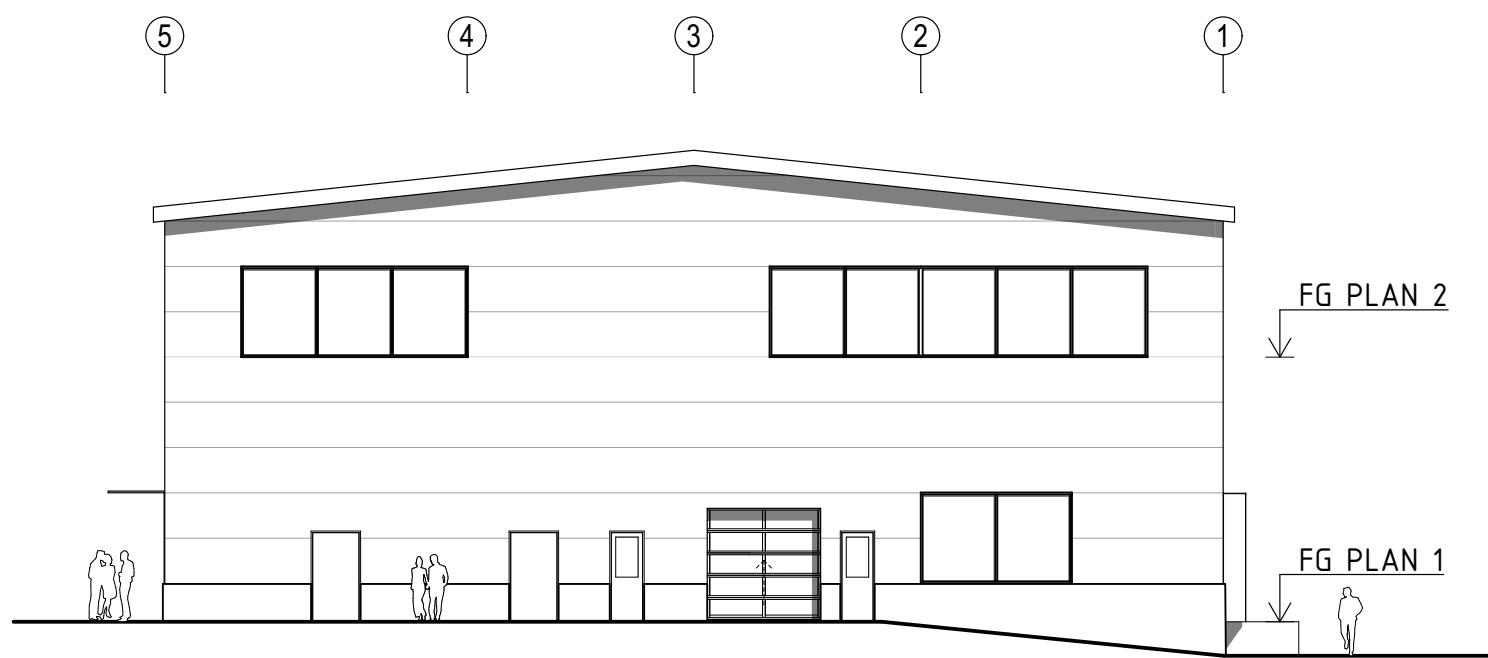

F4 - FASAD MOT NORDÖST S/V
1:200

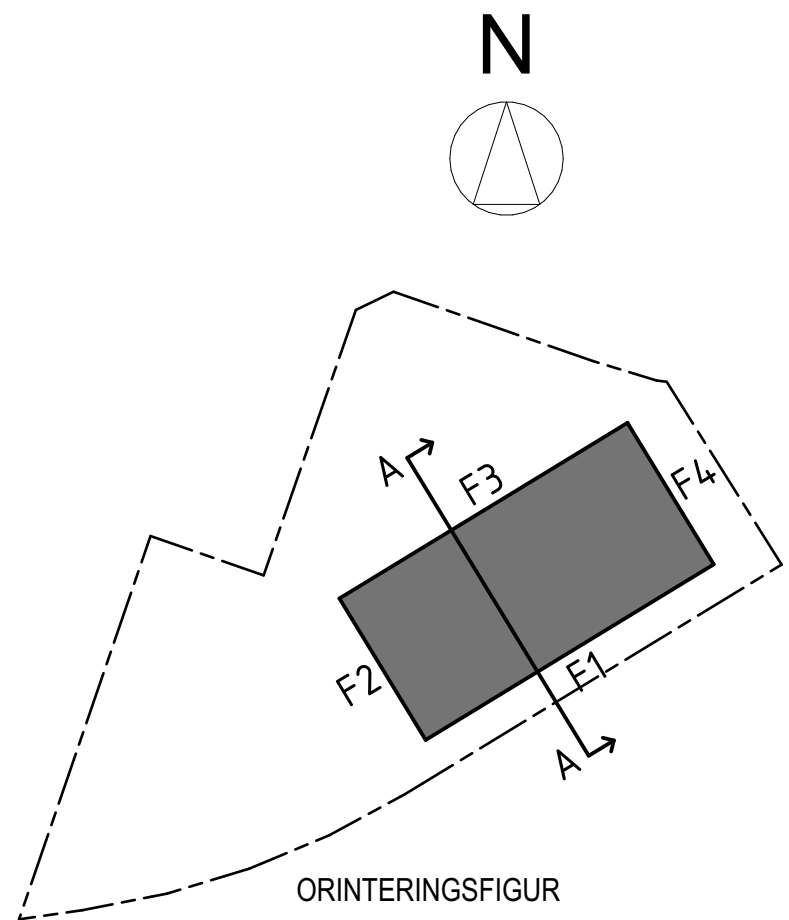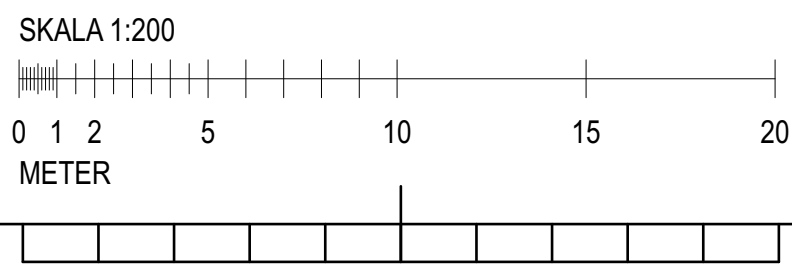

2023-02-24

FYRISLUND
11:5, UPPSALA

ENTREPRENÖRSHUS

 V E N C O M