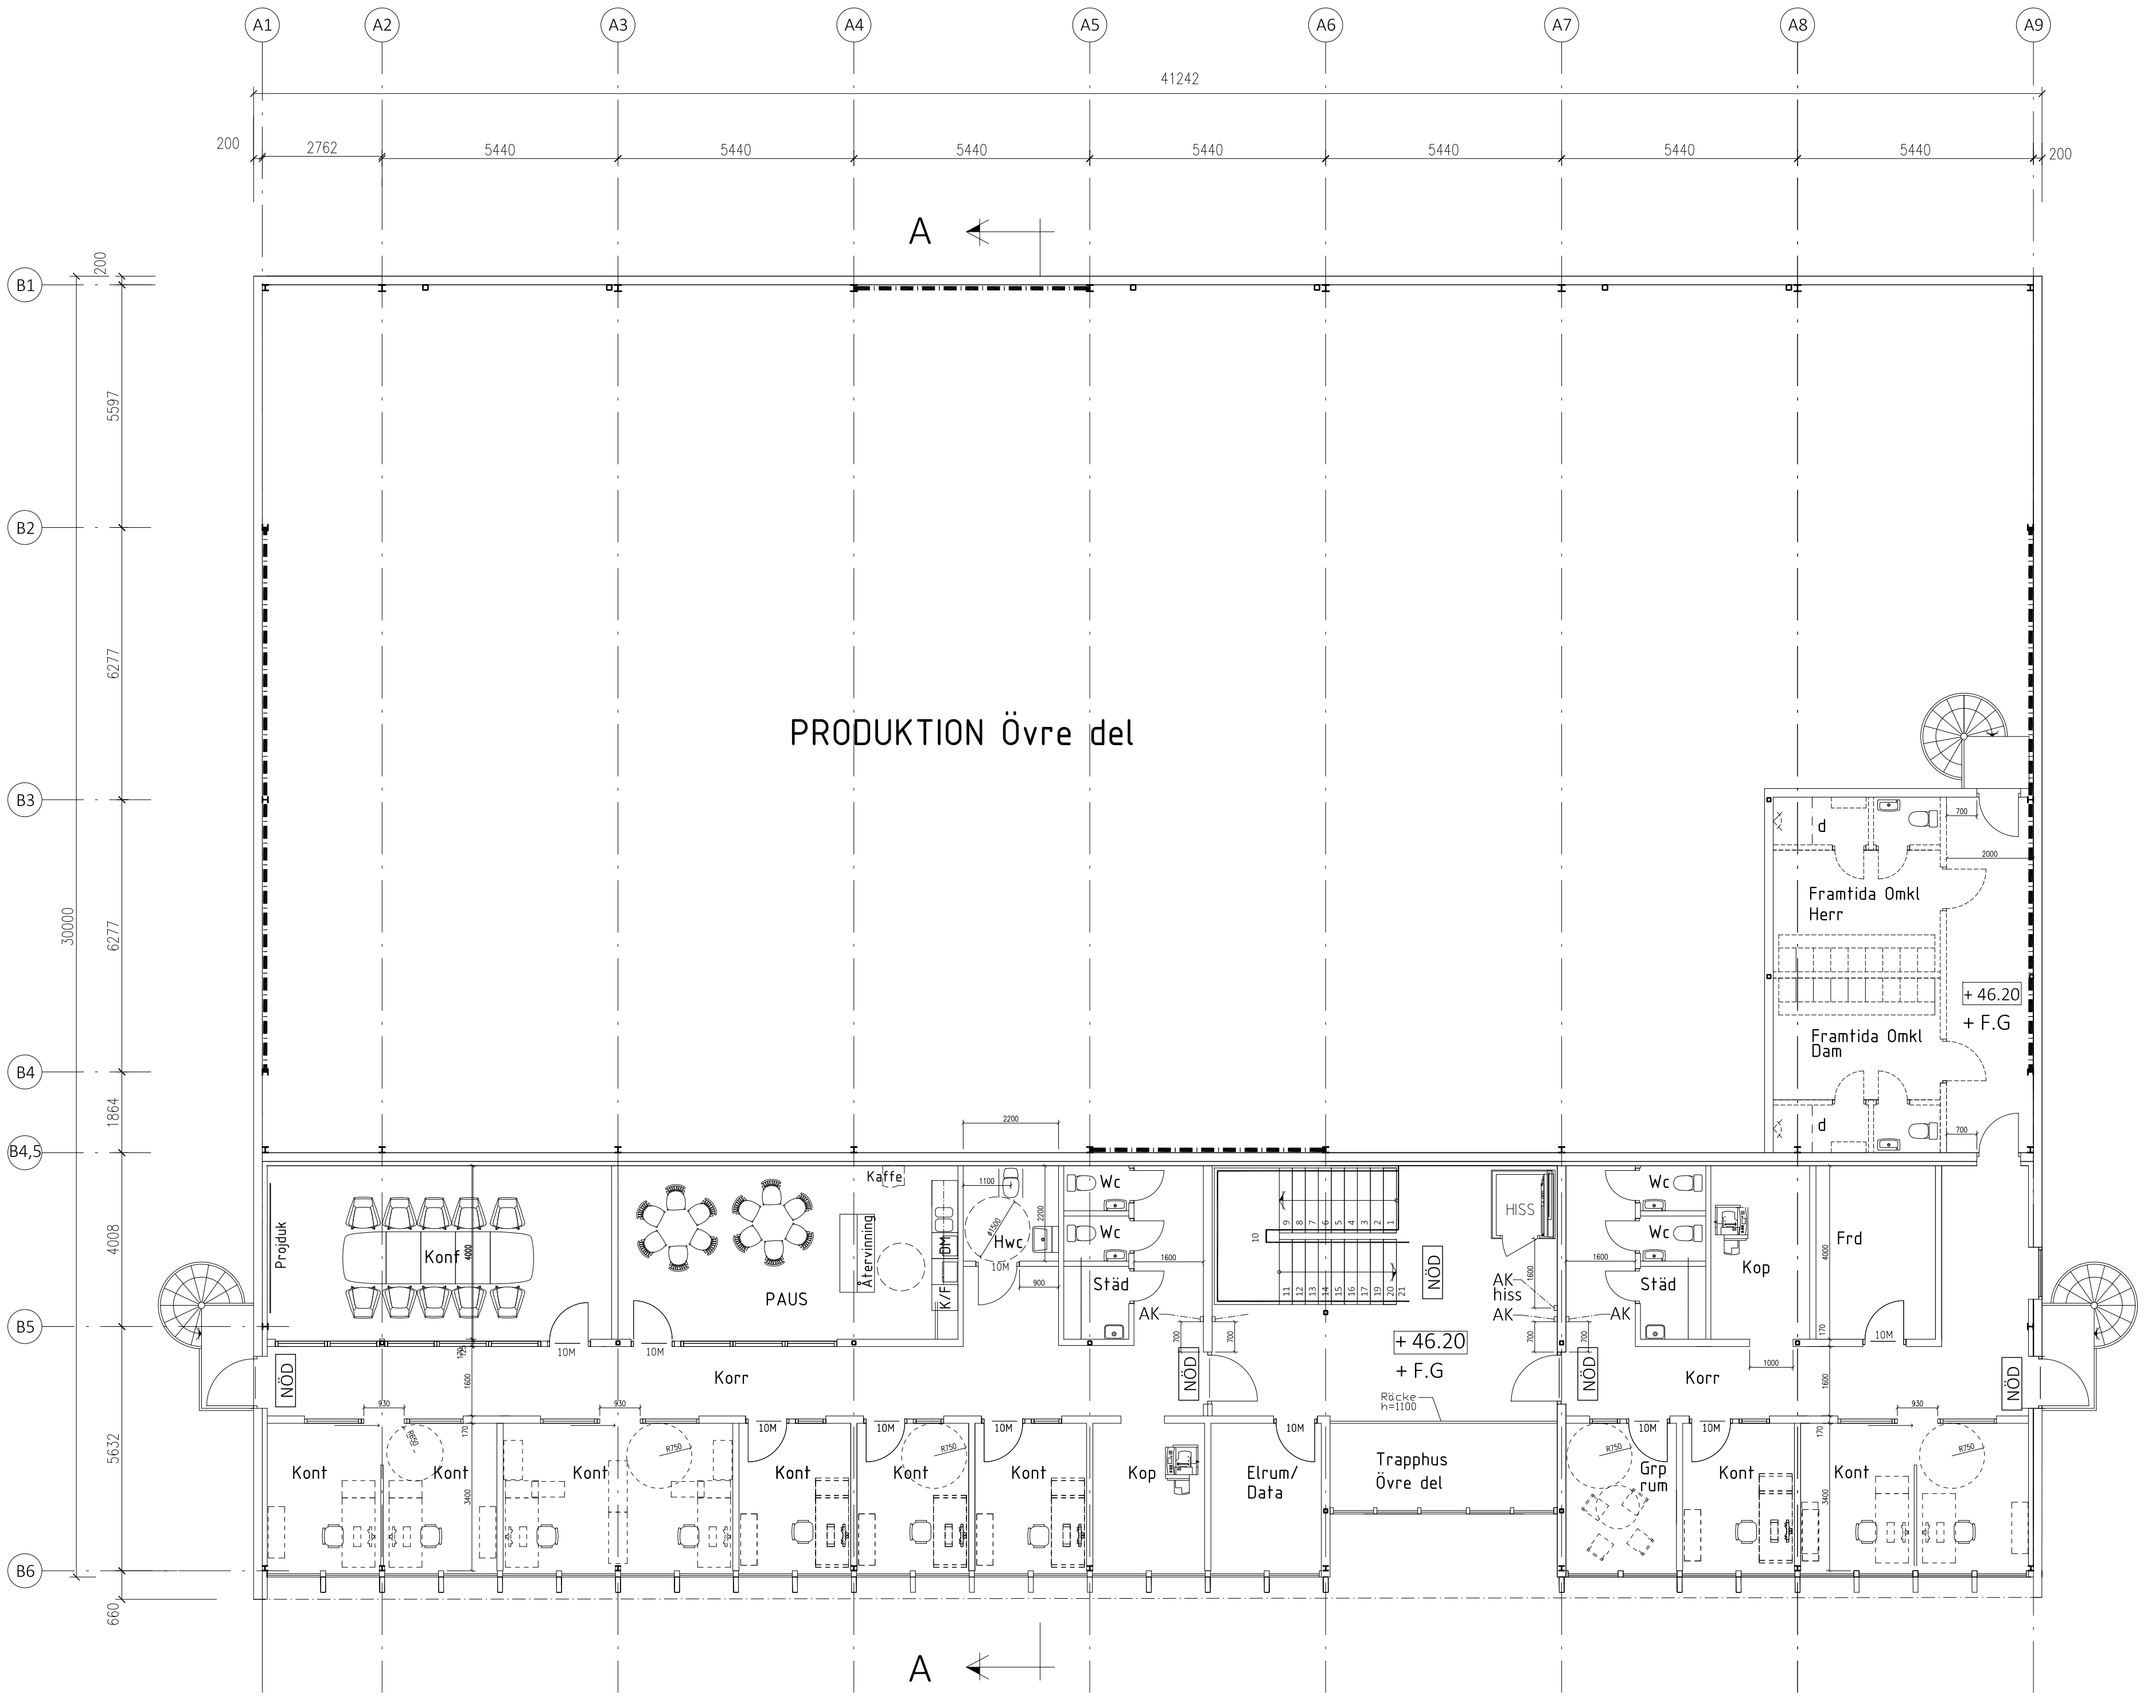

Plan 2

BET	ANT	ÄNDRINGEN AVSER	DATUM	SIGN
A		+ Höjd färdigt golv,	22-03-15	JH

BYGGLOVSHANDLING

Brandsläckaren 1
Trollhättans Kommun

Nybyggnad av industri och Kontorsbyggnad

Fyrbodal Projektkonsult
TROLLHÄTTAN
janne-fyrpk@outlook.com
0760-22 57 86

UPPDRAG NR	RITAD/KONSTR AV	HANDLÄGGARE
1001	JH	JH
DATUM	ANSVARIG	
2021-09-09	Jan Hennström	

PLAN 2

SKALA	NUMMER	BET
A1 - 1:100 A3 - 1:200	A-40-1-201	A

0 1 2 5 10
METER