
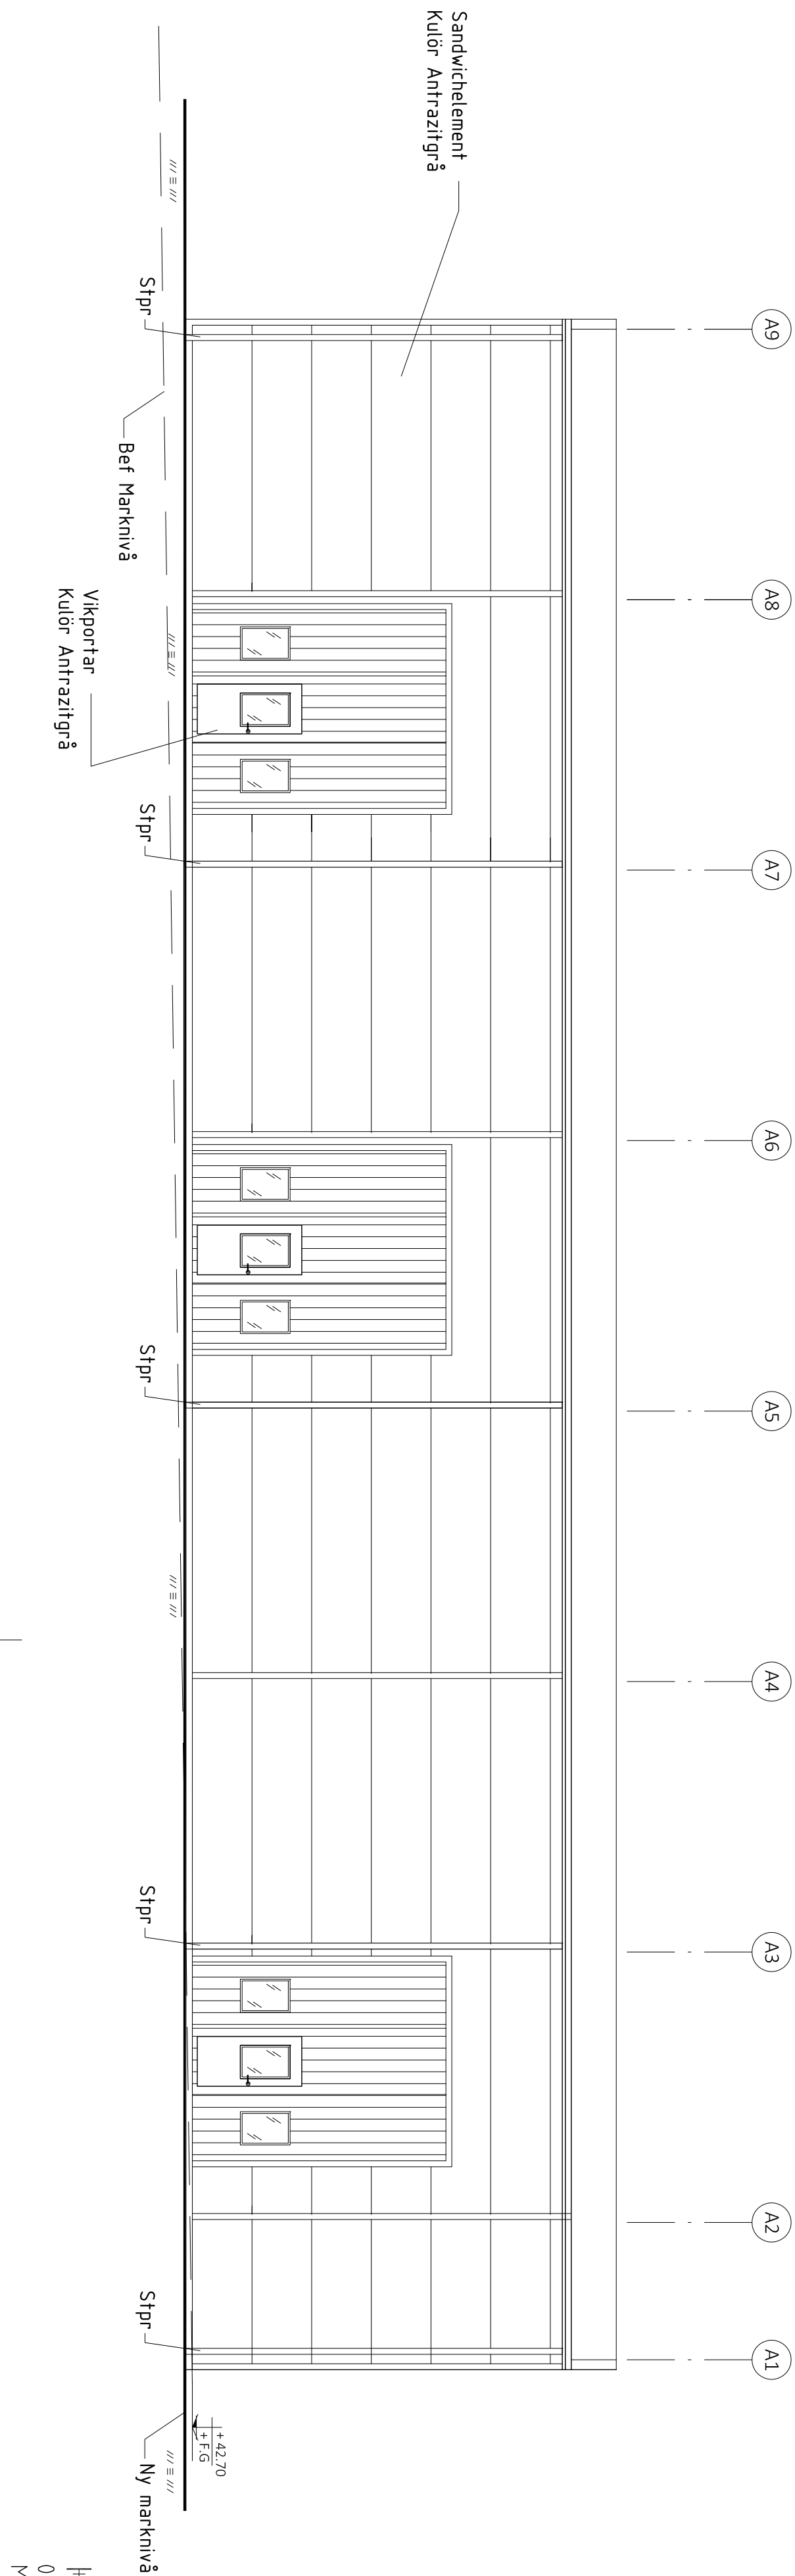
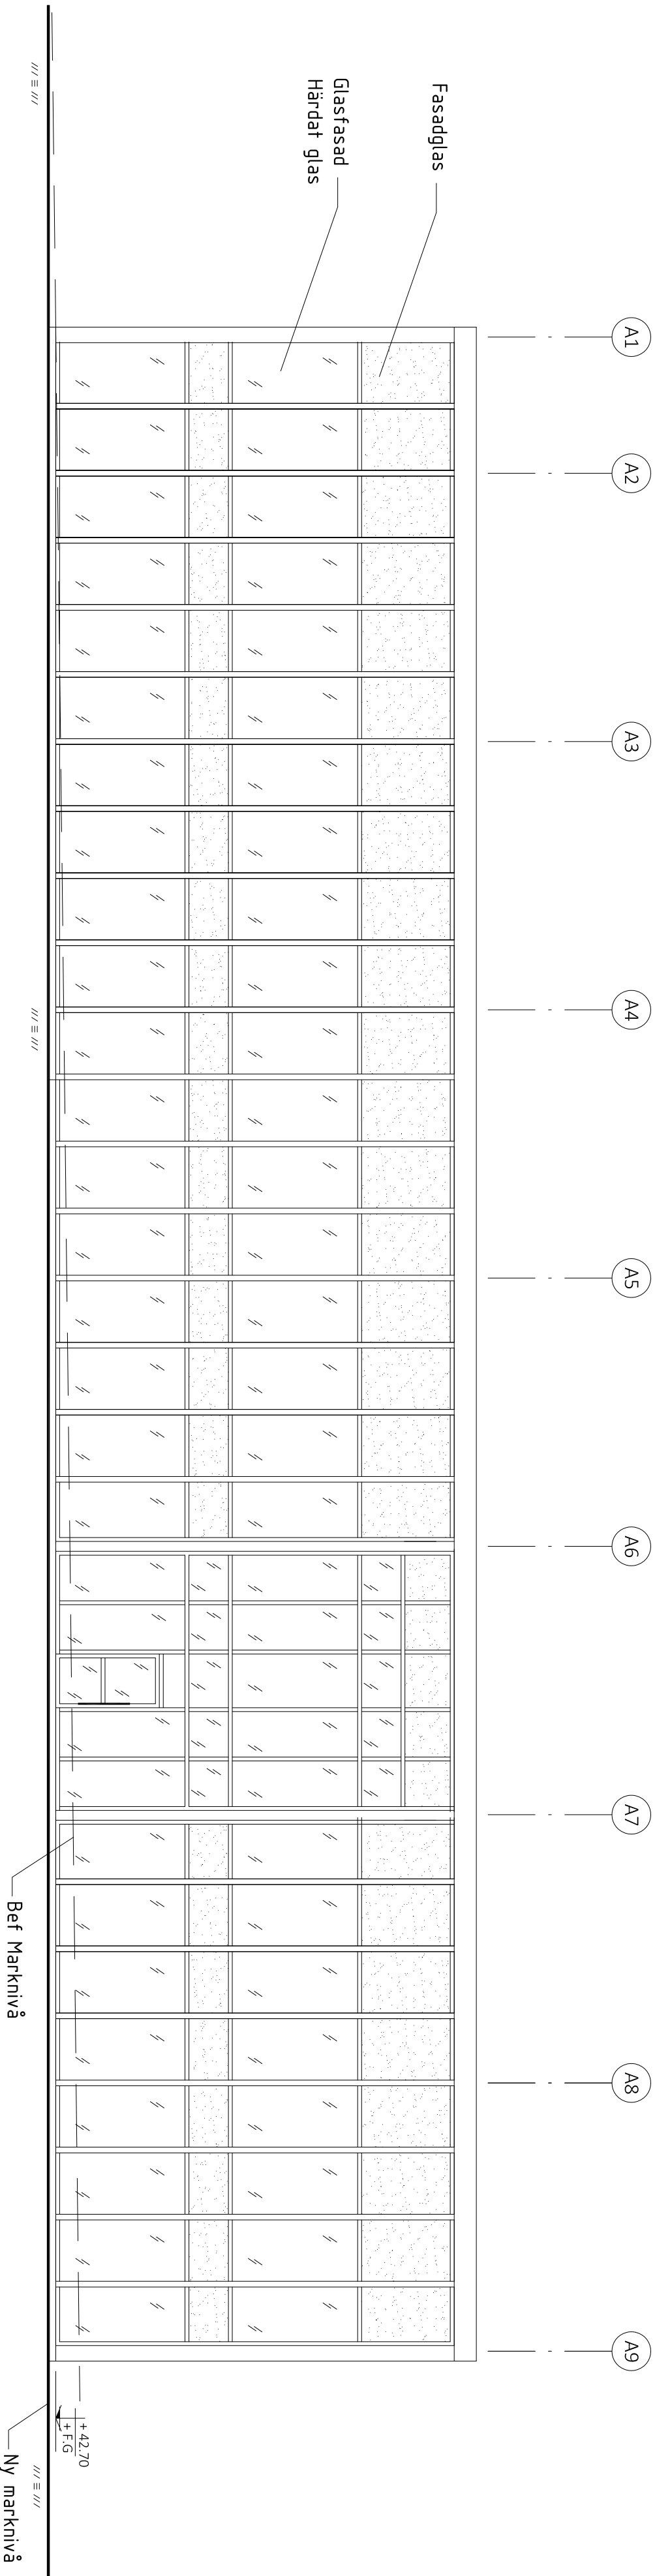


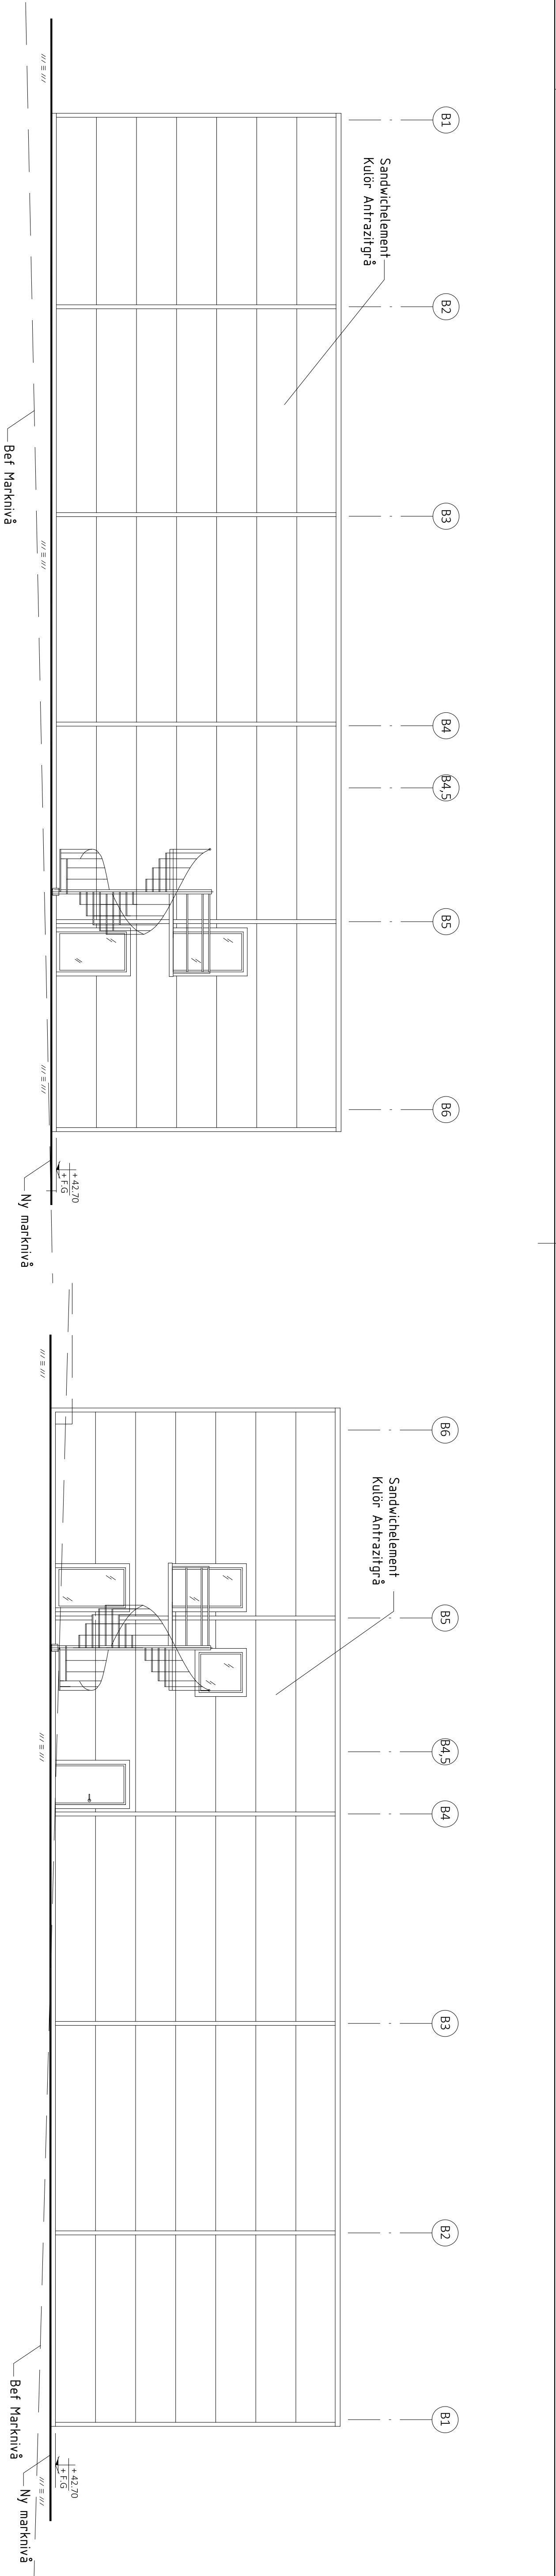

A	+ Högst förordigt golv, dörr , mm	22-03-15	JH
BET	ANT. RÄNNINGEN AVSER	DATUM	SIGN
BYGGLOVSHANDLING			
Brandsläckaren 1			
Trollhättans Kommun			
Nybyggnad av industri och kontorsbyggnad			
Fyrbodol Projektkonsult			
TROLLHÄTTAN			
proj-tyd@fyrbodol.com			
0706-22 52 86	RITAD/KONSTR AV	HANDLAGARE	
0706-22 52 86	JH	JH	
0706-22 52 86	ANSVARIG		
0706-22 52 86	Jan Hennström		
FASADER			
SKALA	NUMMER	IBET	
A1 - 1:100	A-4-3-1-100	A	