


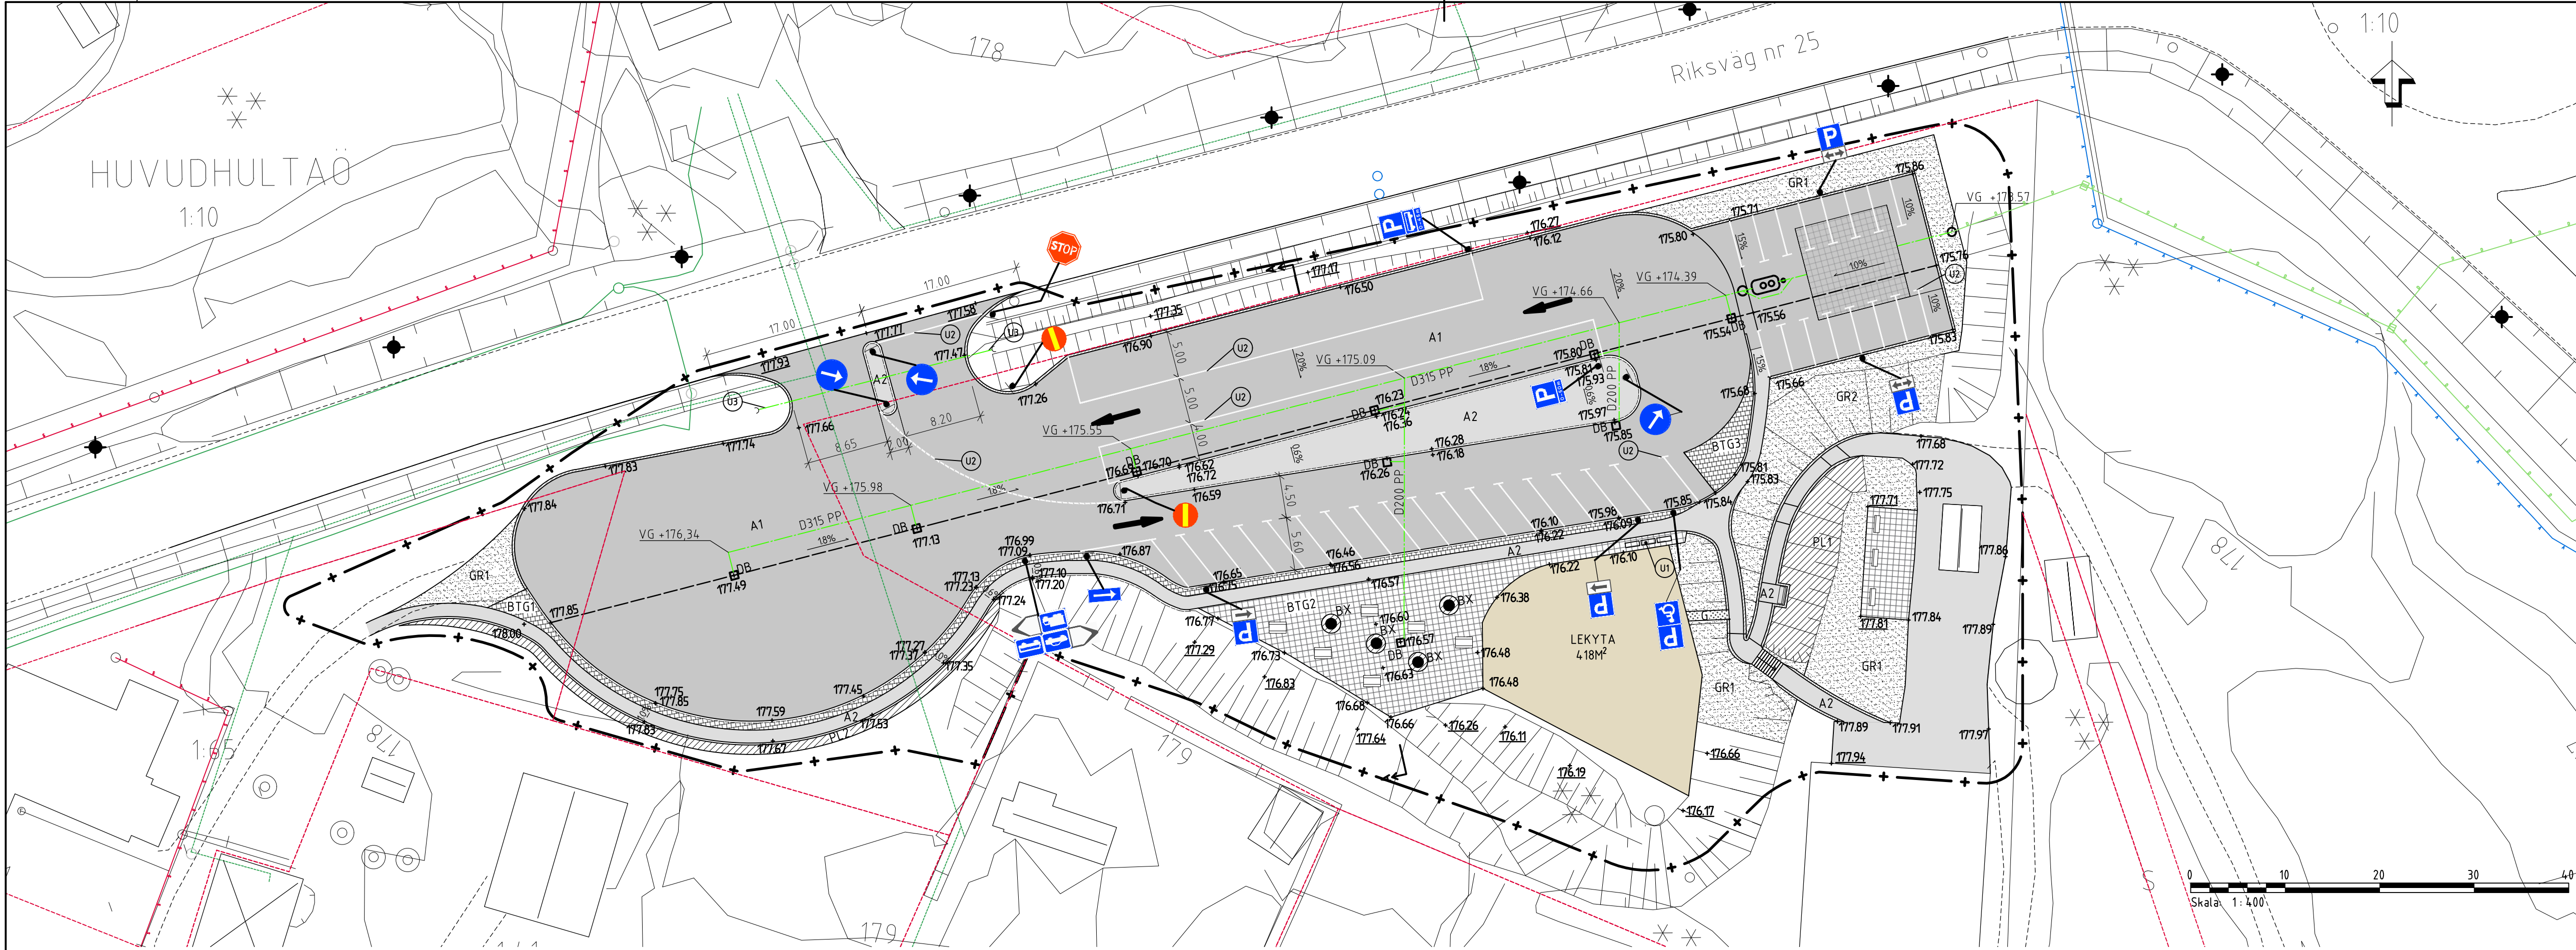


Koordinatsystem: SWEREF 99 16 30
Höjdsystem: RH2000



TECKENFÖRKLARING

- Arbetsområde
- Ny dagvattenledning
- Lägrinje
- Fastighetslinje
- Ca. placering av Skanova ledning
- A1 Asfalt
- A2 Asfalt Gångväg
- Stödrema
- BTG1 Betongplatta, Bender bas 210x210x60
- BTG2 Betongplatta, St eniks circus
- BTG3 Betongplatta, Körbar
- PL1 Planteringsyta, lågväxande buskar
- PL2 Planteringsyta, ängsplantering
- GR1 Gräs
- GR2 Gräs, extensiv
- Lekyta
- Grusgång
- Kantstöd 10 cm visning
- Kantstöd doppas
- Kantstöd 0 cm visning
- Trappa
- Infoskyltar
- Målad linje
- Ca. placering trumma
- Bänk
- Rastmöbel
- Dagvattenbrunn
- Brunnslock
- Planteringsyta (3.1m²) för solitärbuske, inklusive fris av betongplattor mellan PL yta och plattor
- Projekterad höjd
- Befintlig markhöjd
- Måttsättning
- Slänt
- Ny stolpe för vägmärke
- Nytt vägmärke
- Sektionsmarkering
- Magasin

Skala: 1:400

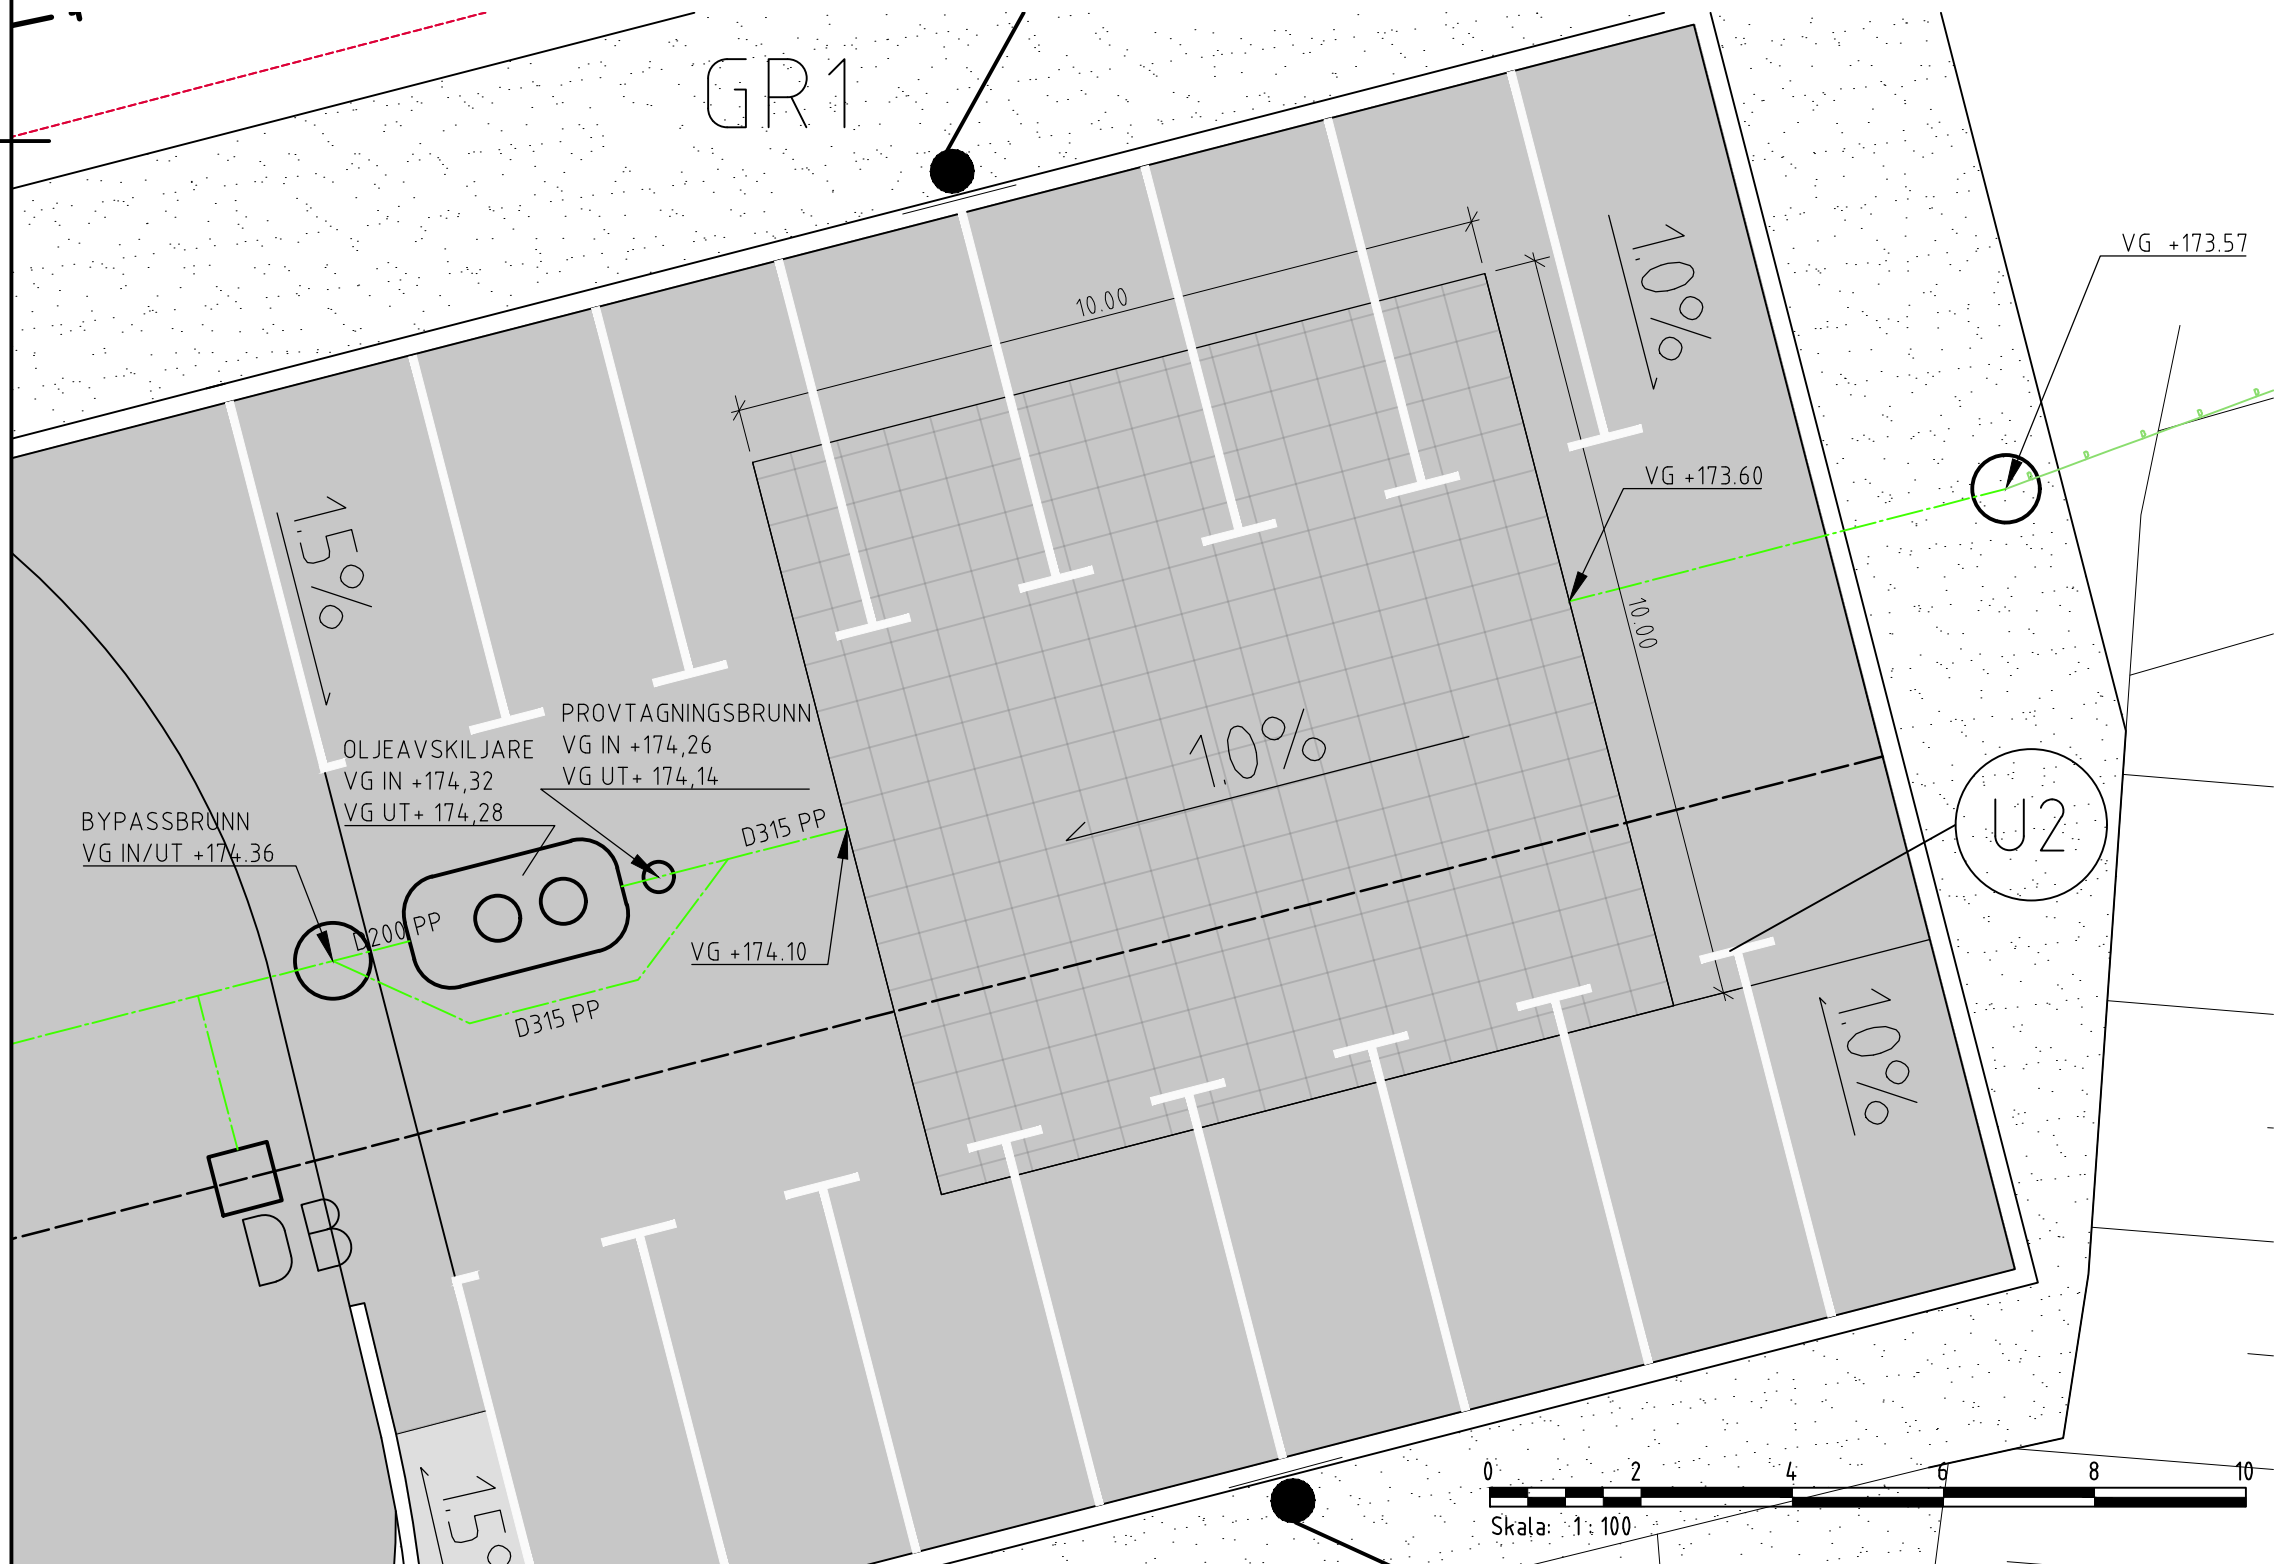

SEKTION, OLJEAVSKILJARE/FÖRDRÖNINGSMAGASIN

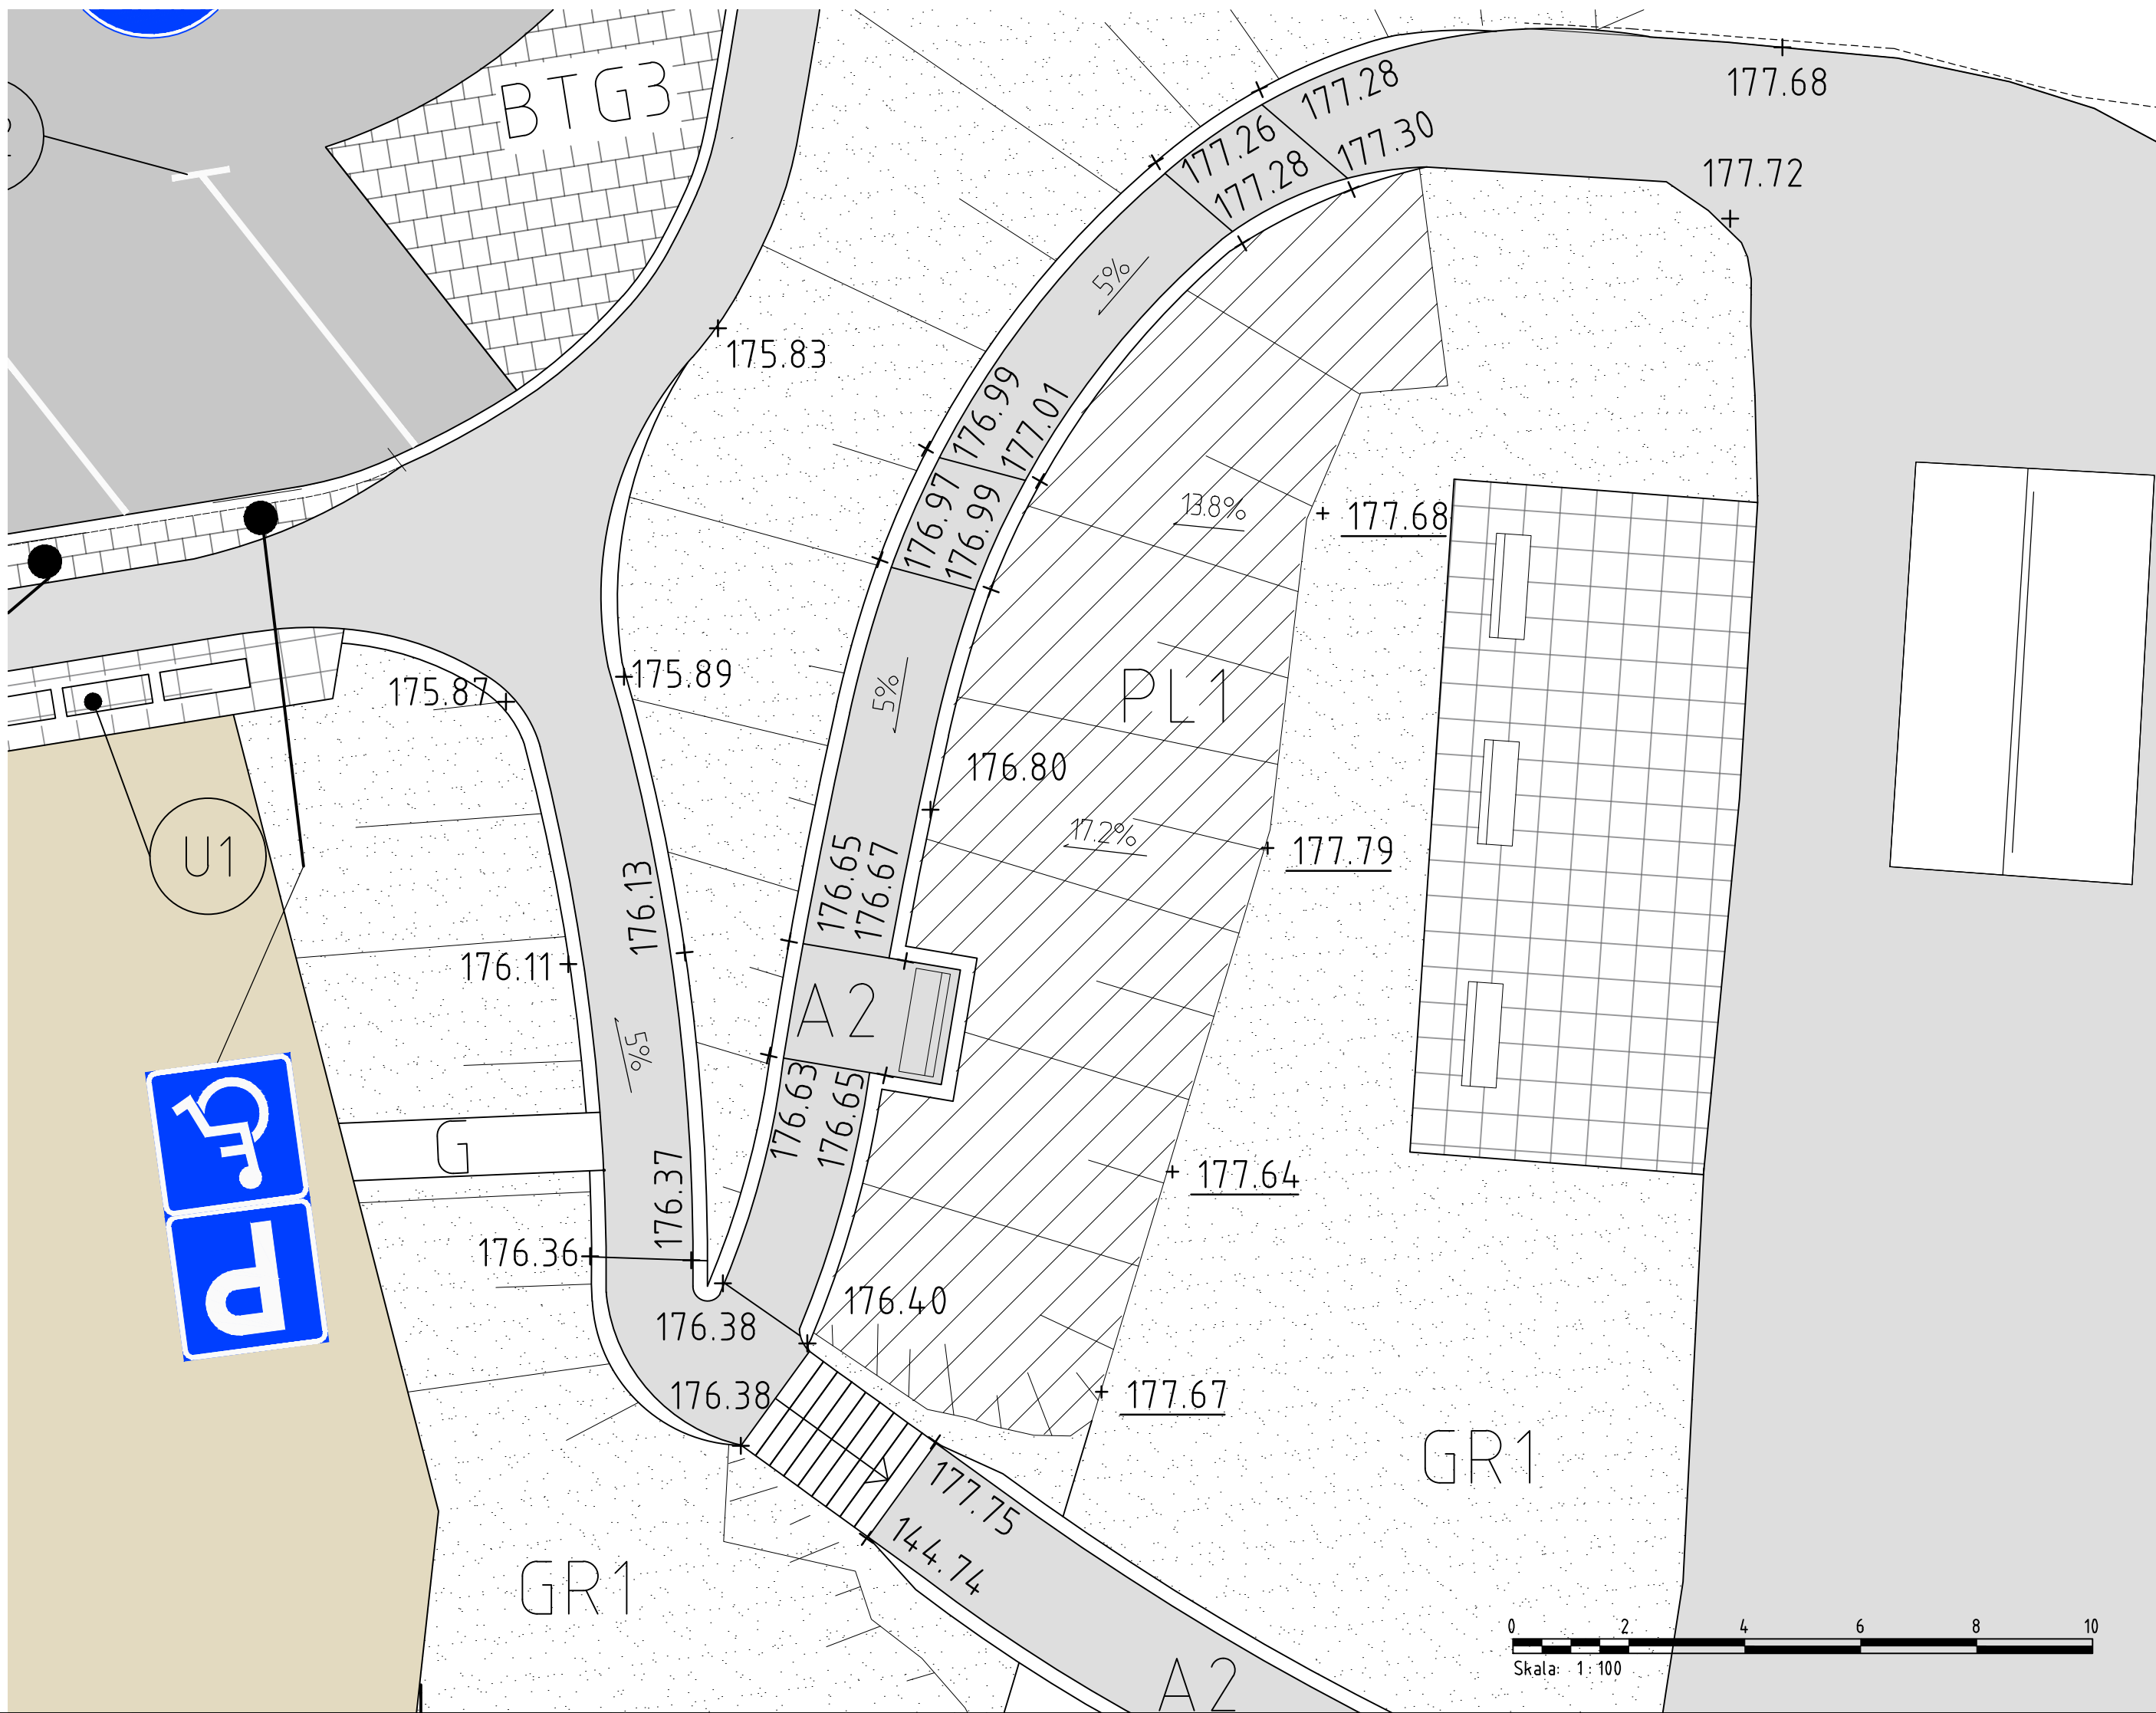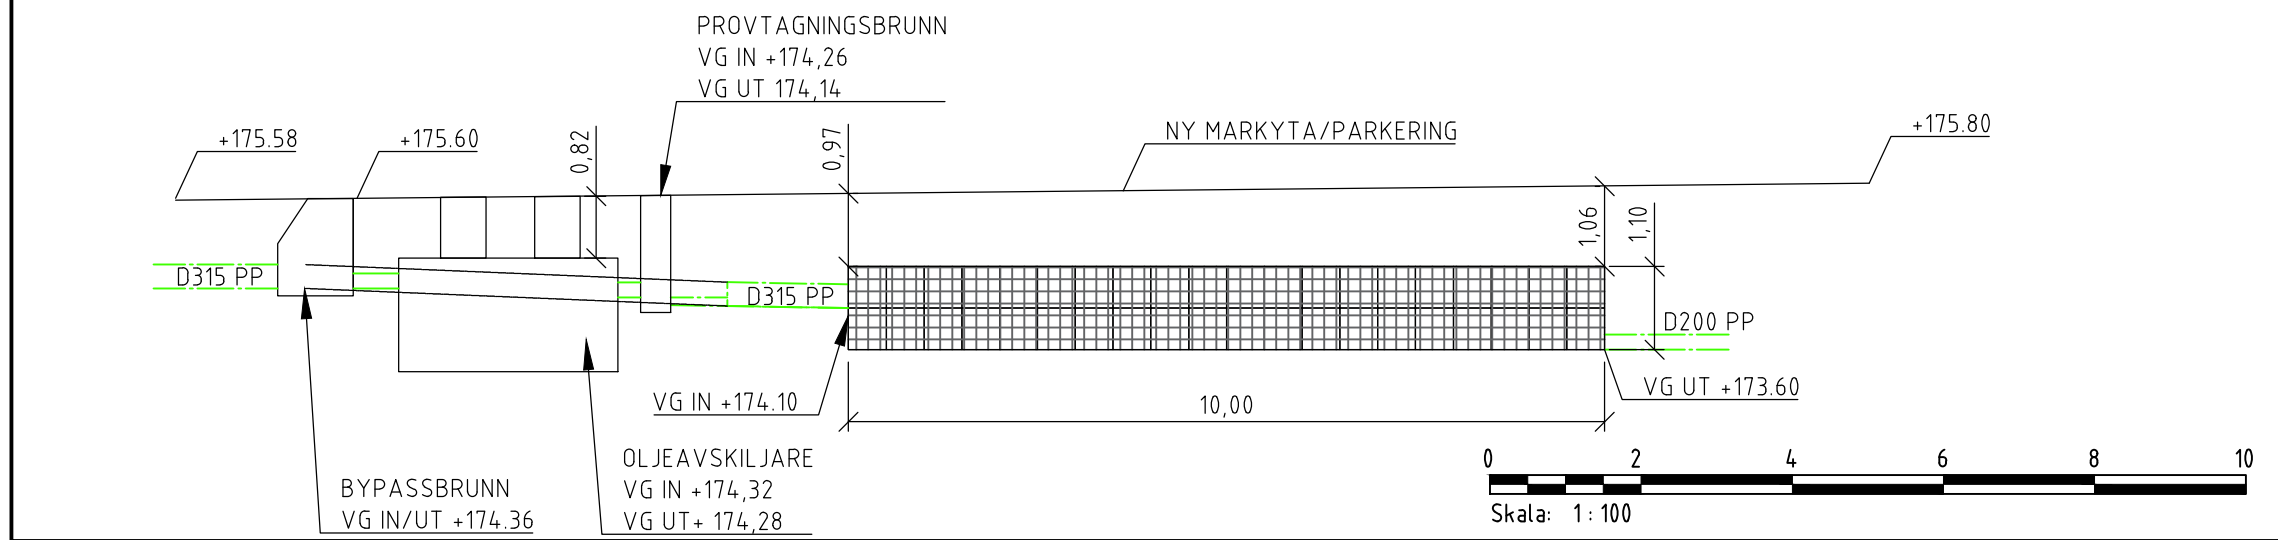

BET	ÄNDRINGEN AVSER	DATUM	SIGN
GRANSKNINGSHANDLING 220318			
ERIKSMÅLA RASTPLATS			
EMMABODA KOMMUN			
 AFRY AF PÖYRY			
UPDRAG NR	RITAD/KONSTR AV	HANDLAGGARE	
211172	Filip Kalenius		
DATUM	ANSVARIG		
2022-03-25	Mariusz Daton		
YTSKICKT, HÖJDSÄTTNING OCH DAGVATTEN UTFORMNINGSPÅN			
SKALA	NUMMER	BET	
1:400 / 1:100	T-30-1-01		