


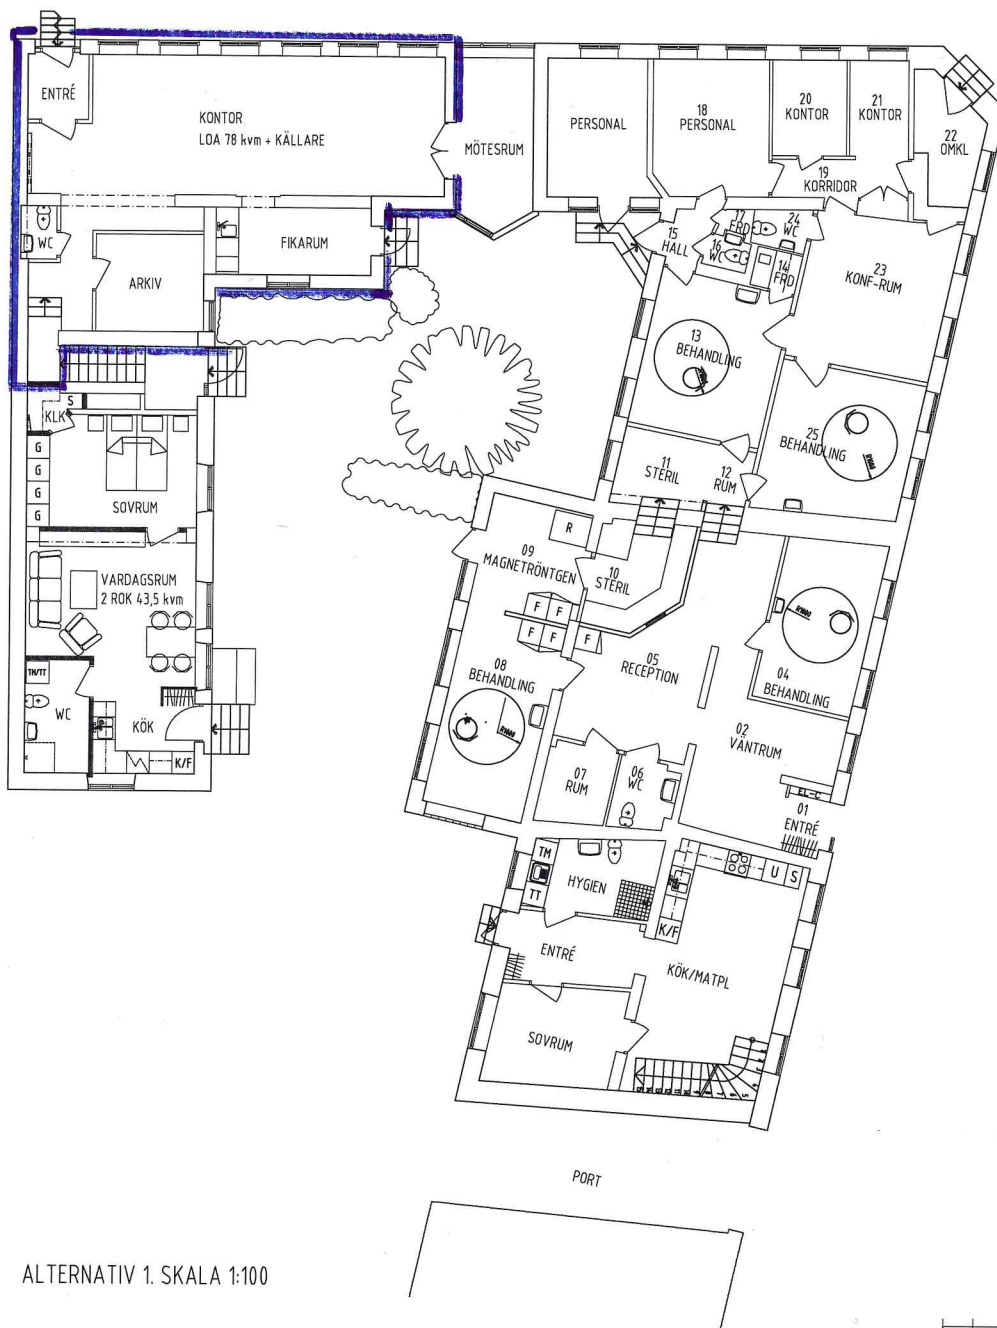

ALTERNATIV 1. SKALA 1:100

BET	ANT	ÄNDRINGEN AVSER	DATUM	SIGN
FÖRSLAGSHANDLING				
GARVAREN 7				
2X MARSVIK www.2xm.se ARKITEKTER MABLE LILLA KYRKOBATA 2B, 223 51 LUND TEL 046-2117700 / EMAIL INFO@2XMASE				
ARBETSNUMMER	RITAD AV		HANDLÄGGARE	
	WM		WM	
GRY	DATUM			
LUND	2011-04-28			
FÖRSLAG TILL DISPONERING AV BOTTENPLAN				
ALTERNATIV 1 & 2				
PLANER				
SKALA	RITNINGSNUMMER		BET	
1: 200	A40-01			