


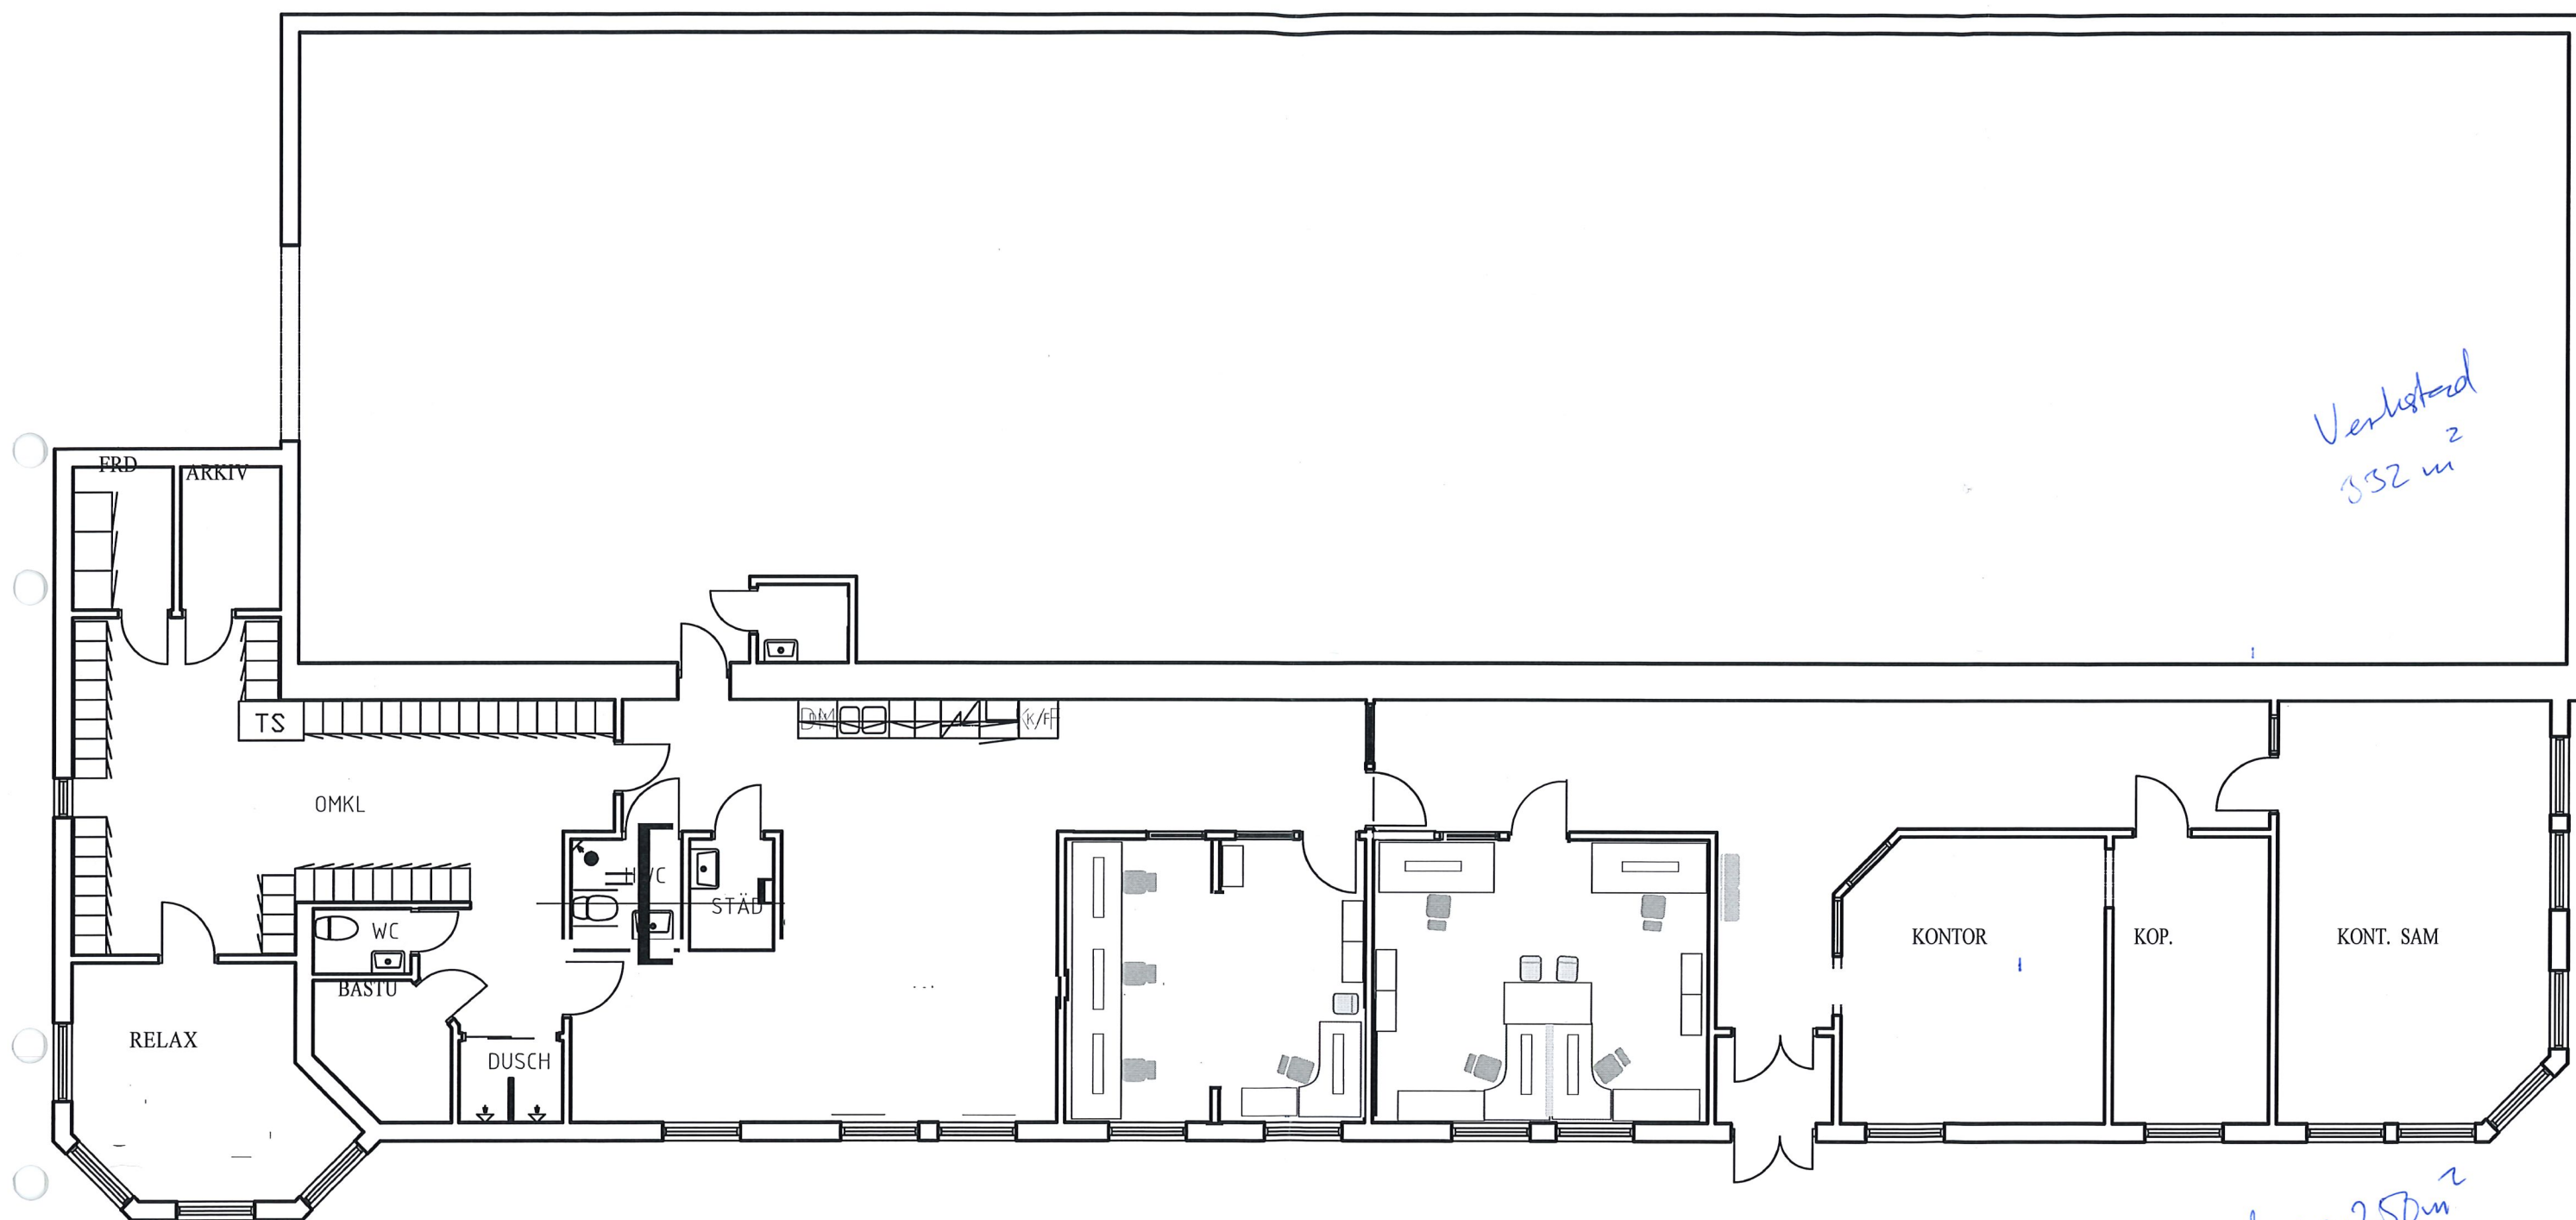

OLLONBORREN 2, PITEÅ

STORFORS PLÅT

TILLBYGGNAD OMKLADNING

ARKITEKTHUSET MONARKEN AB

PRELIMINÄR HANDLING 2007-08-28