



Anvisningar

Se ritning A 10:03

B

A

Planösnig

Planösnig

01-02-21

00-11-17

BET

ANT

ÄNDRINGS

ANMER

SIK

DATUM

Bygglövshandling

Charmilla AB

Box 413

Tel: 033-100 205

503 12 Borås

Fax:033-102 426

UPPDRAG NR

RITAD AV

HANDLÄGGARE

2001-03-06

ANSVARIG

Jan Lindberg

DATUM

2001-03-06

Del av Viared 5:1,Borås K

Entresolplan

BEAB

OBJEKT NR.

RITAD I DATOR


PROGRAM/RELEASE

1:100

NUMMER


A 10:04

I BET

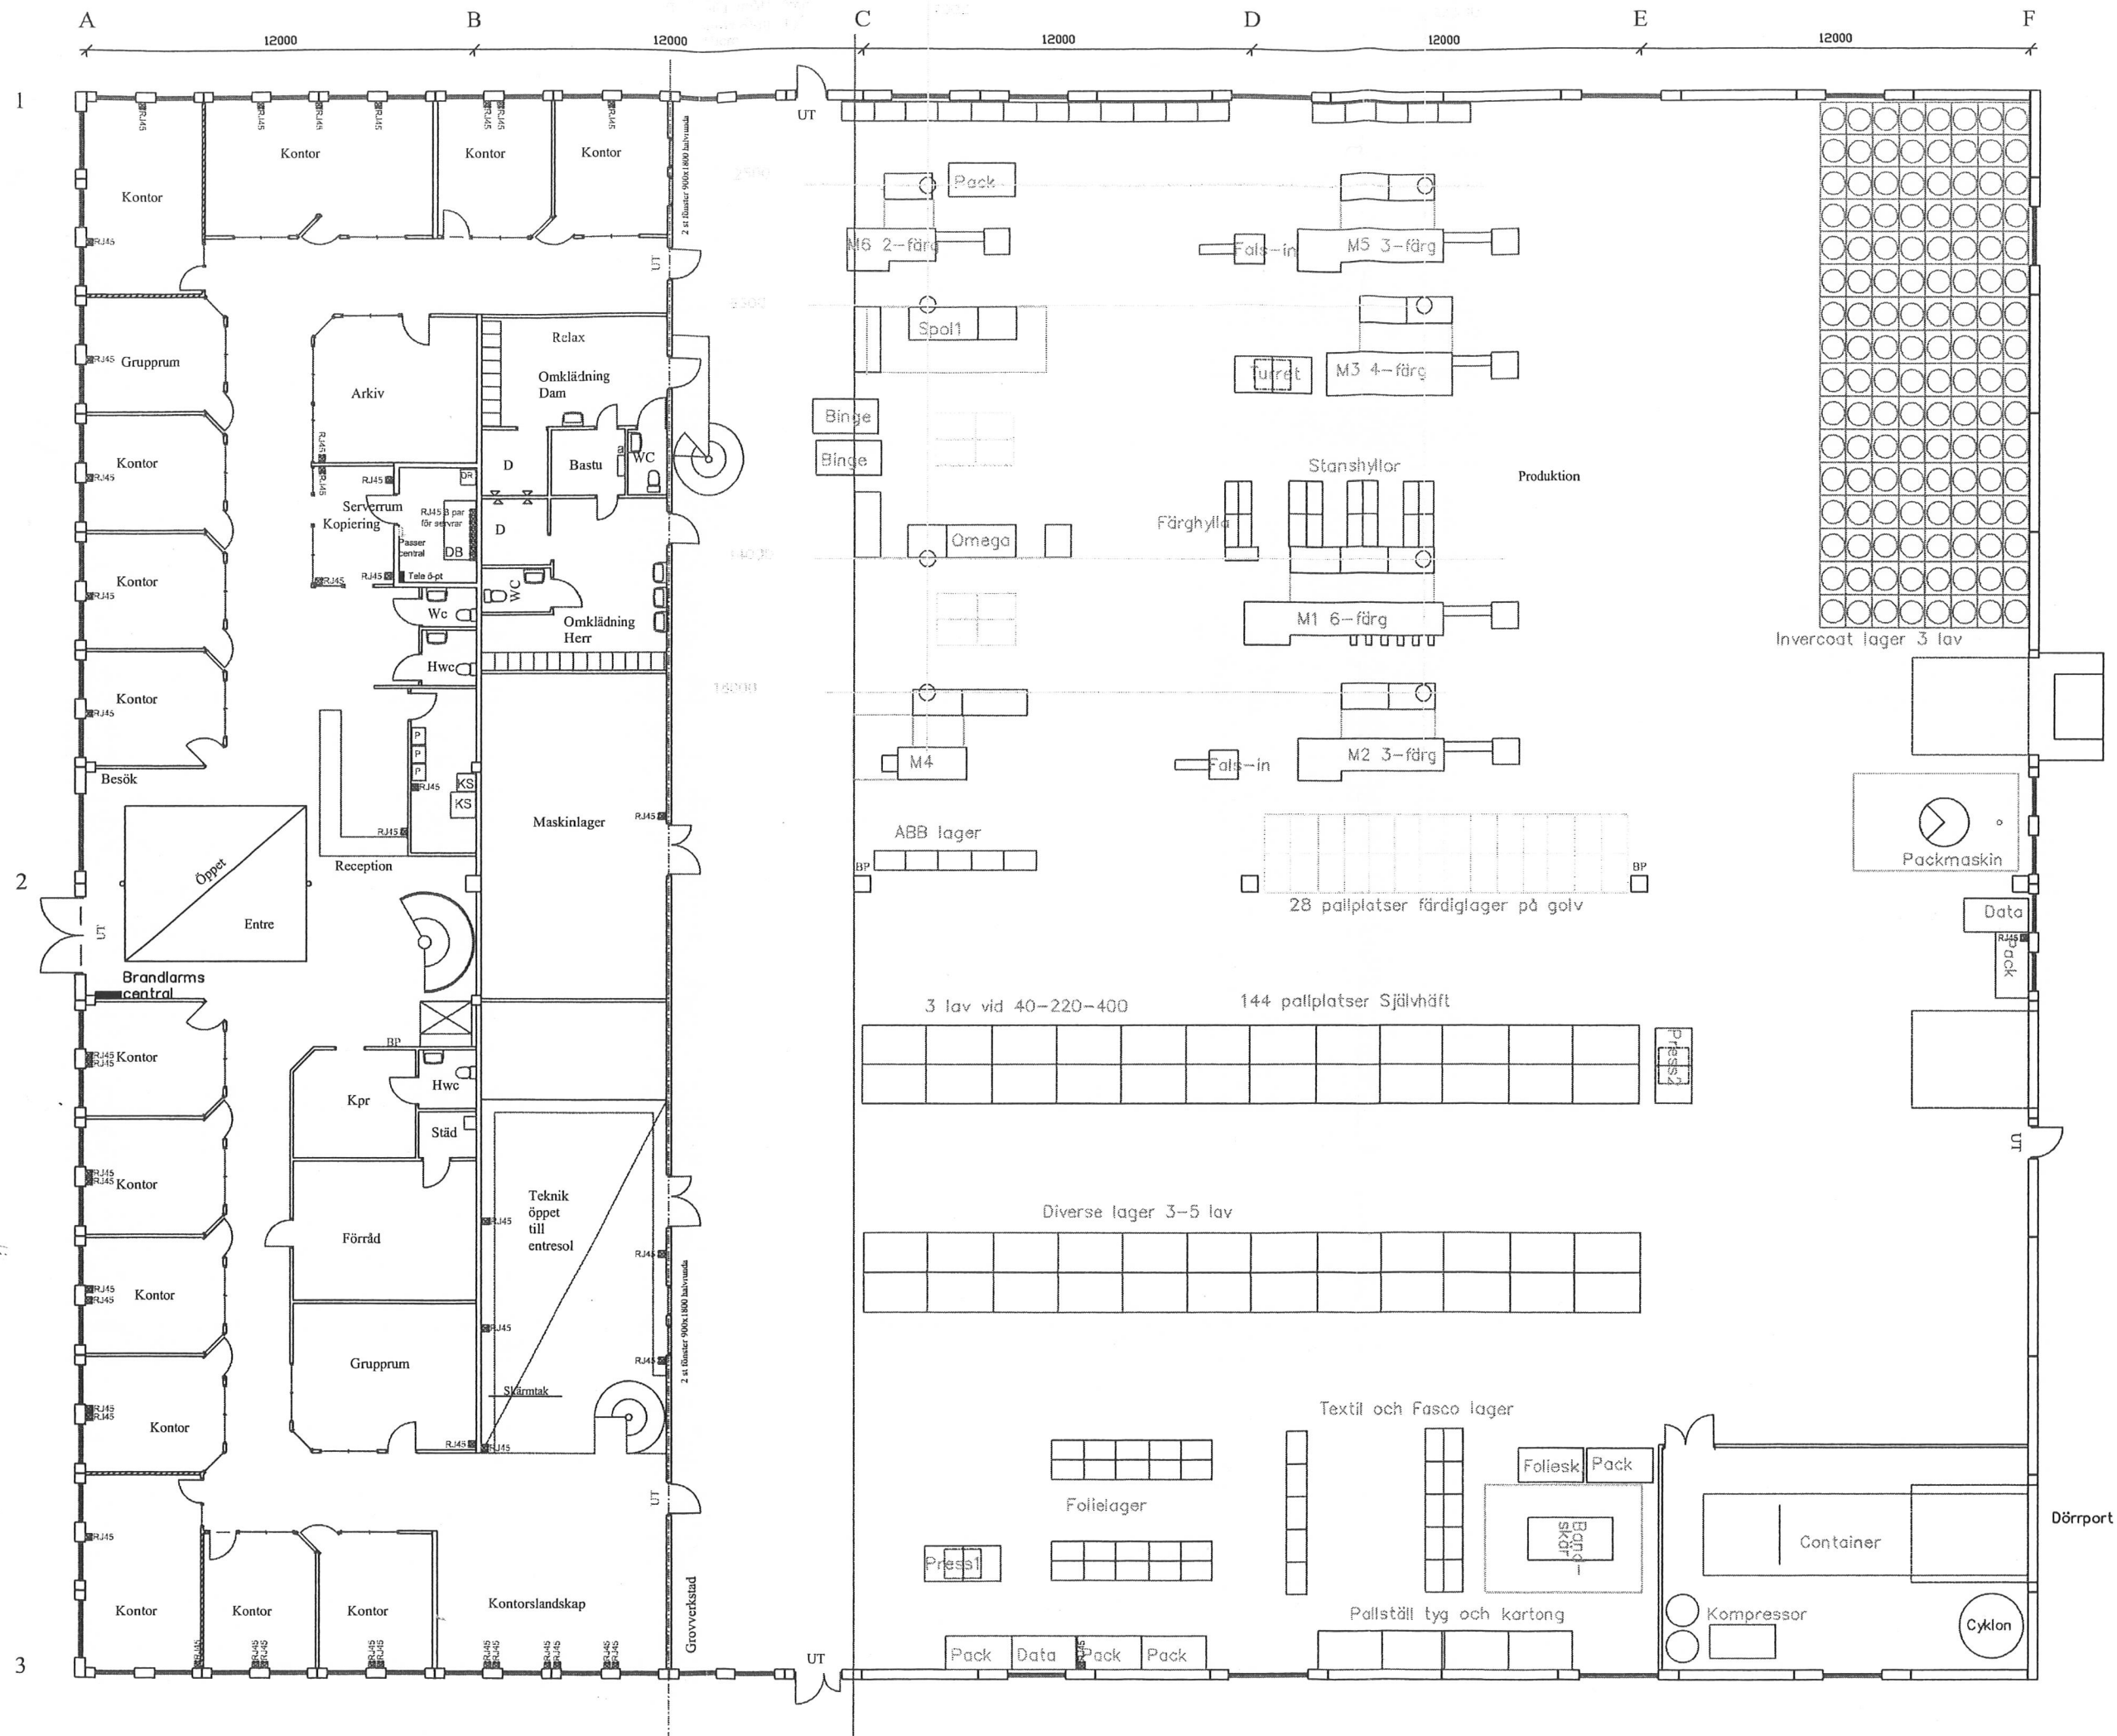

Anvisningar

Beteckningar	
Ut	Brandcells begränsning
BP	Utrymningsväg
	Brandpost
RJ45	Dubbeluttag för data/tele

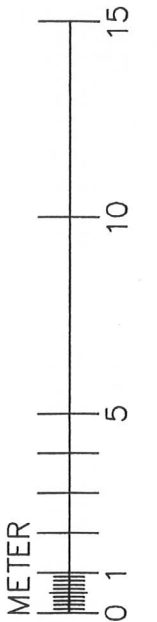

BET	ANT	ANVÄNDNING	ANVÄR	SKID	DATUM
Bygglovshandling					
Charmilla AB					
Box 413			Tel: 033-100 205		
503 12 Borås			Fax:033-102 426		
UPPDRAG NR		RITAD AV		HANDLÄGGARE	
		Jan Lindberg			
DATUM		ANSVARIG			
2001-03-06					
Del av Viared 5:1,Borås K Bottenplan					
BEAB					
OBJEKT NR		RITAD I DATOR		PROGRAM/RELEASE	
		AuToCAD LT 97 (R14)			
SKALA		NUMMER		I BET	
1:100		A 10:03			