


LÄNGDSEKTION LOKAL 5

FÖRKLARINGAR
Alla mått i mm.
Höjder skall ses som indikativa.

LOKAL 5.
Lokalen ligger på plan 3;s
horisontella bjälklag.
Dagsljus från GC-stråk.
Möjlig entré från trapphuset vid
GC-vägen och via garaget.

LOKAL 5	
LOKAL 5 HÖGDEL	515 m ²
LOKAL 5 LÅGDEL	896 m ²
TOTALT:	1410 m ²

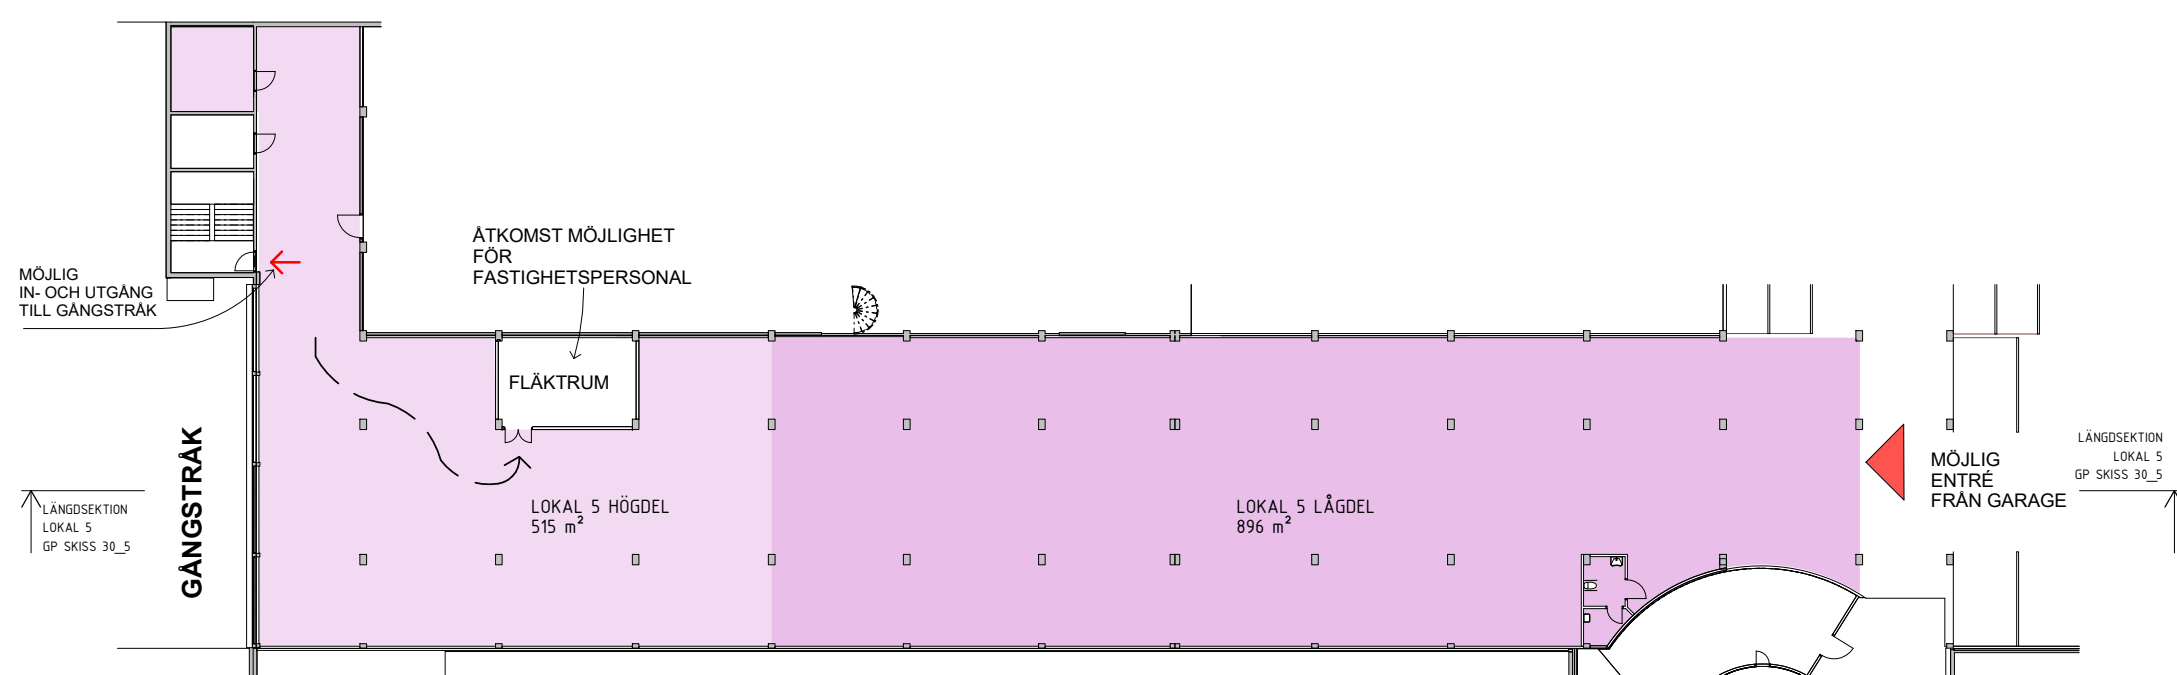

PLAN 3 - LOKAL 5

