


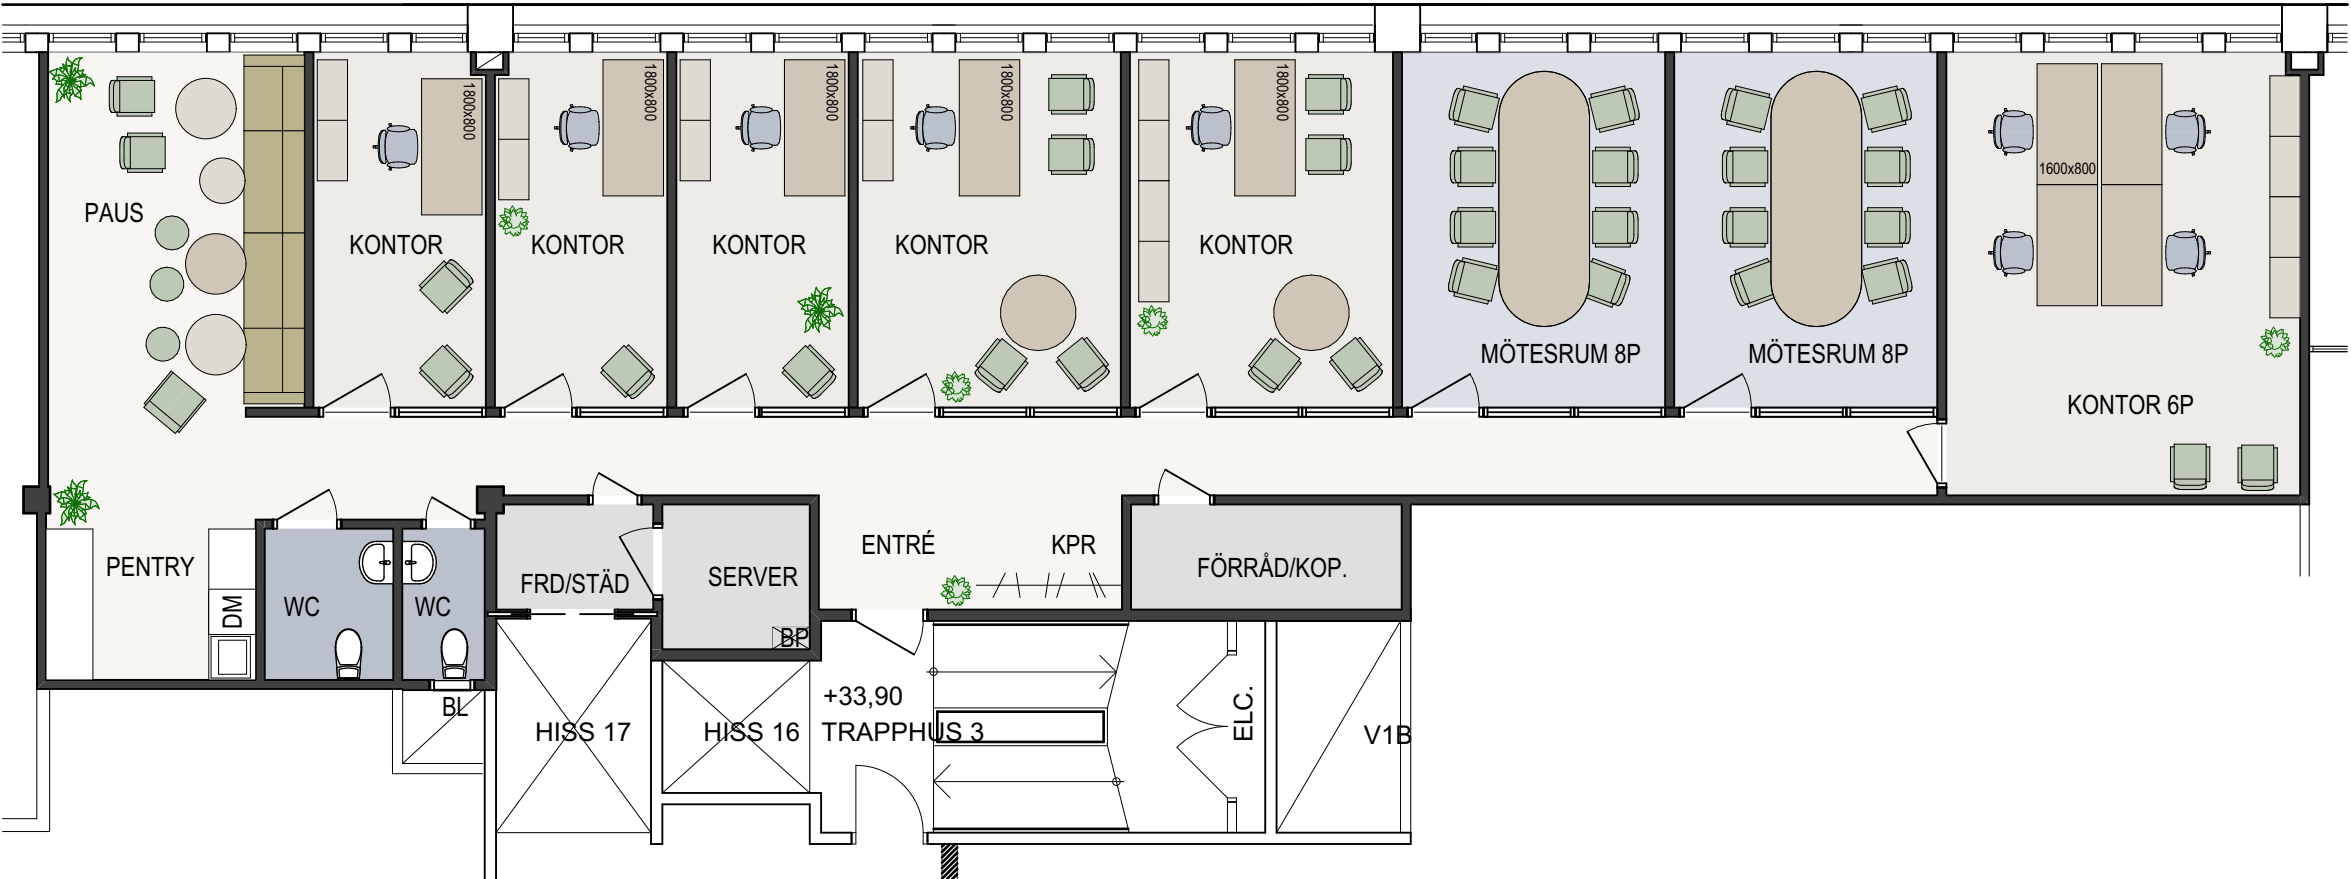

FÖRKLARINGAR

Storlek - 208 m²


KONTOR

- 9 st Arbetsplatser, varav
- Kontorsrum 1P, 5 st
- Kontorsrum 4P, 1 st


Mötesrum 16 platser, varav
- Möte 8P, 2 st

ÖVRIGT

- 2 st WC
1 st Städ
1 st Kapprum
1 st Pentry
1 st Förråd/Kopiering
2 st Förråd

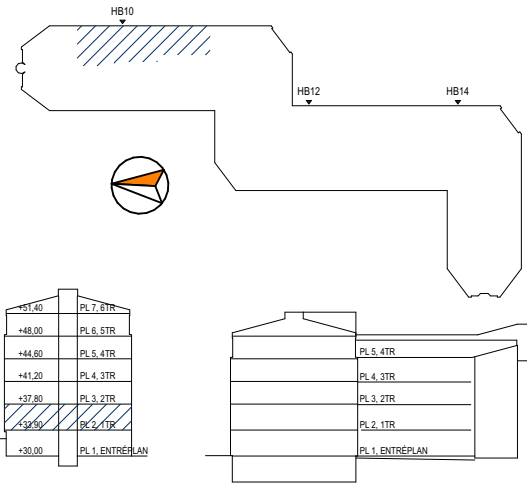

230110 - MÖBLERINGSRITNING - 208 KVM

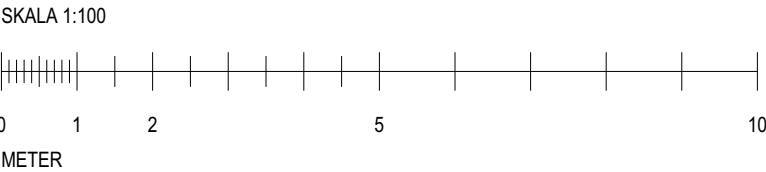

HAMMARBACKEN 10 - PLAN 2, 1 TR
KV. SLÄPET 8

Thule Fastighetsutveckling
Östermalmsgatan 87E 114 59
SE-Stockholm, Sweden