


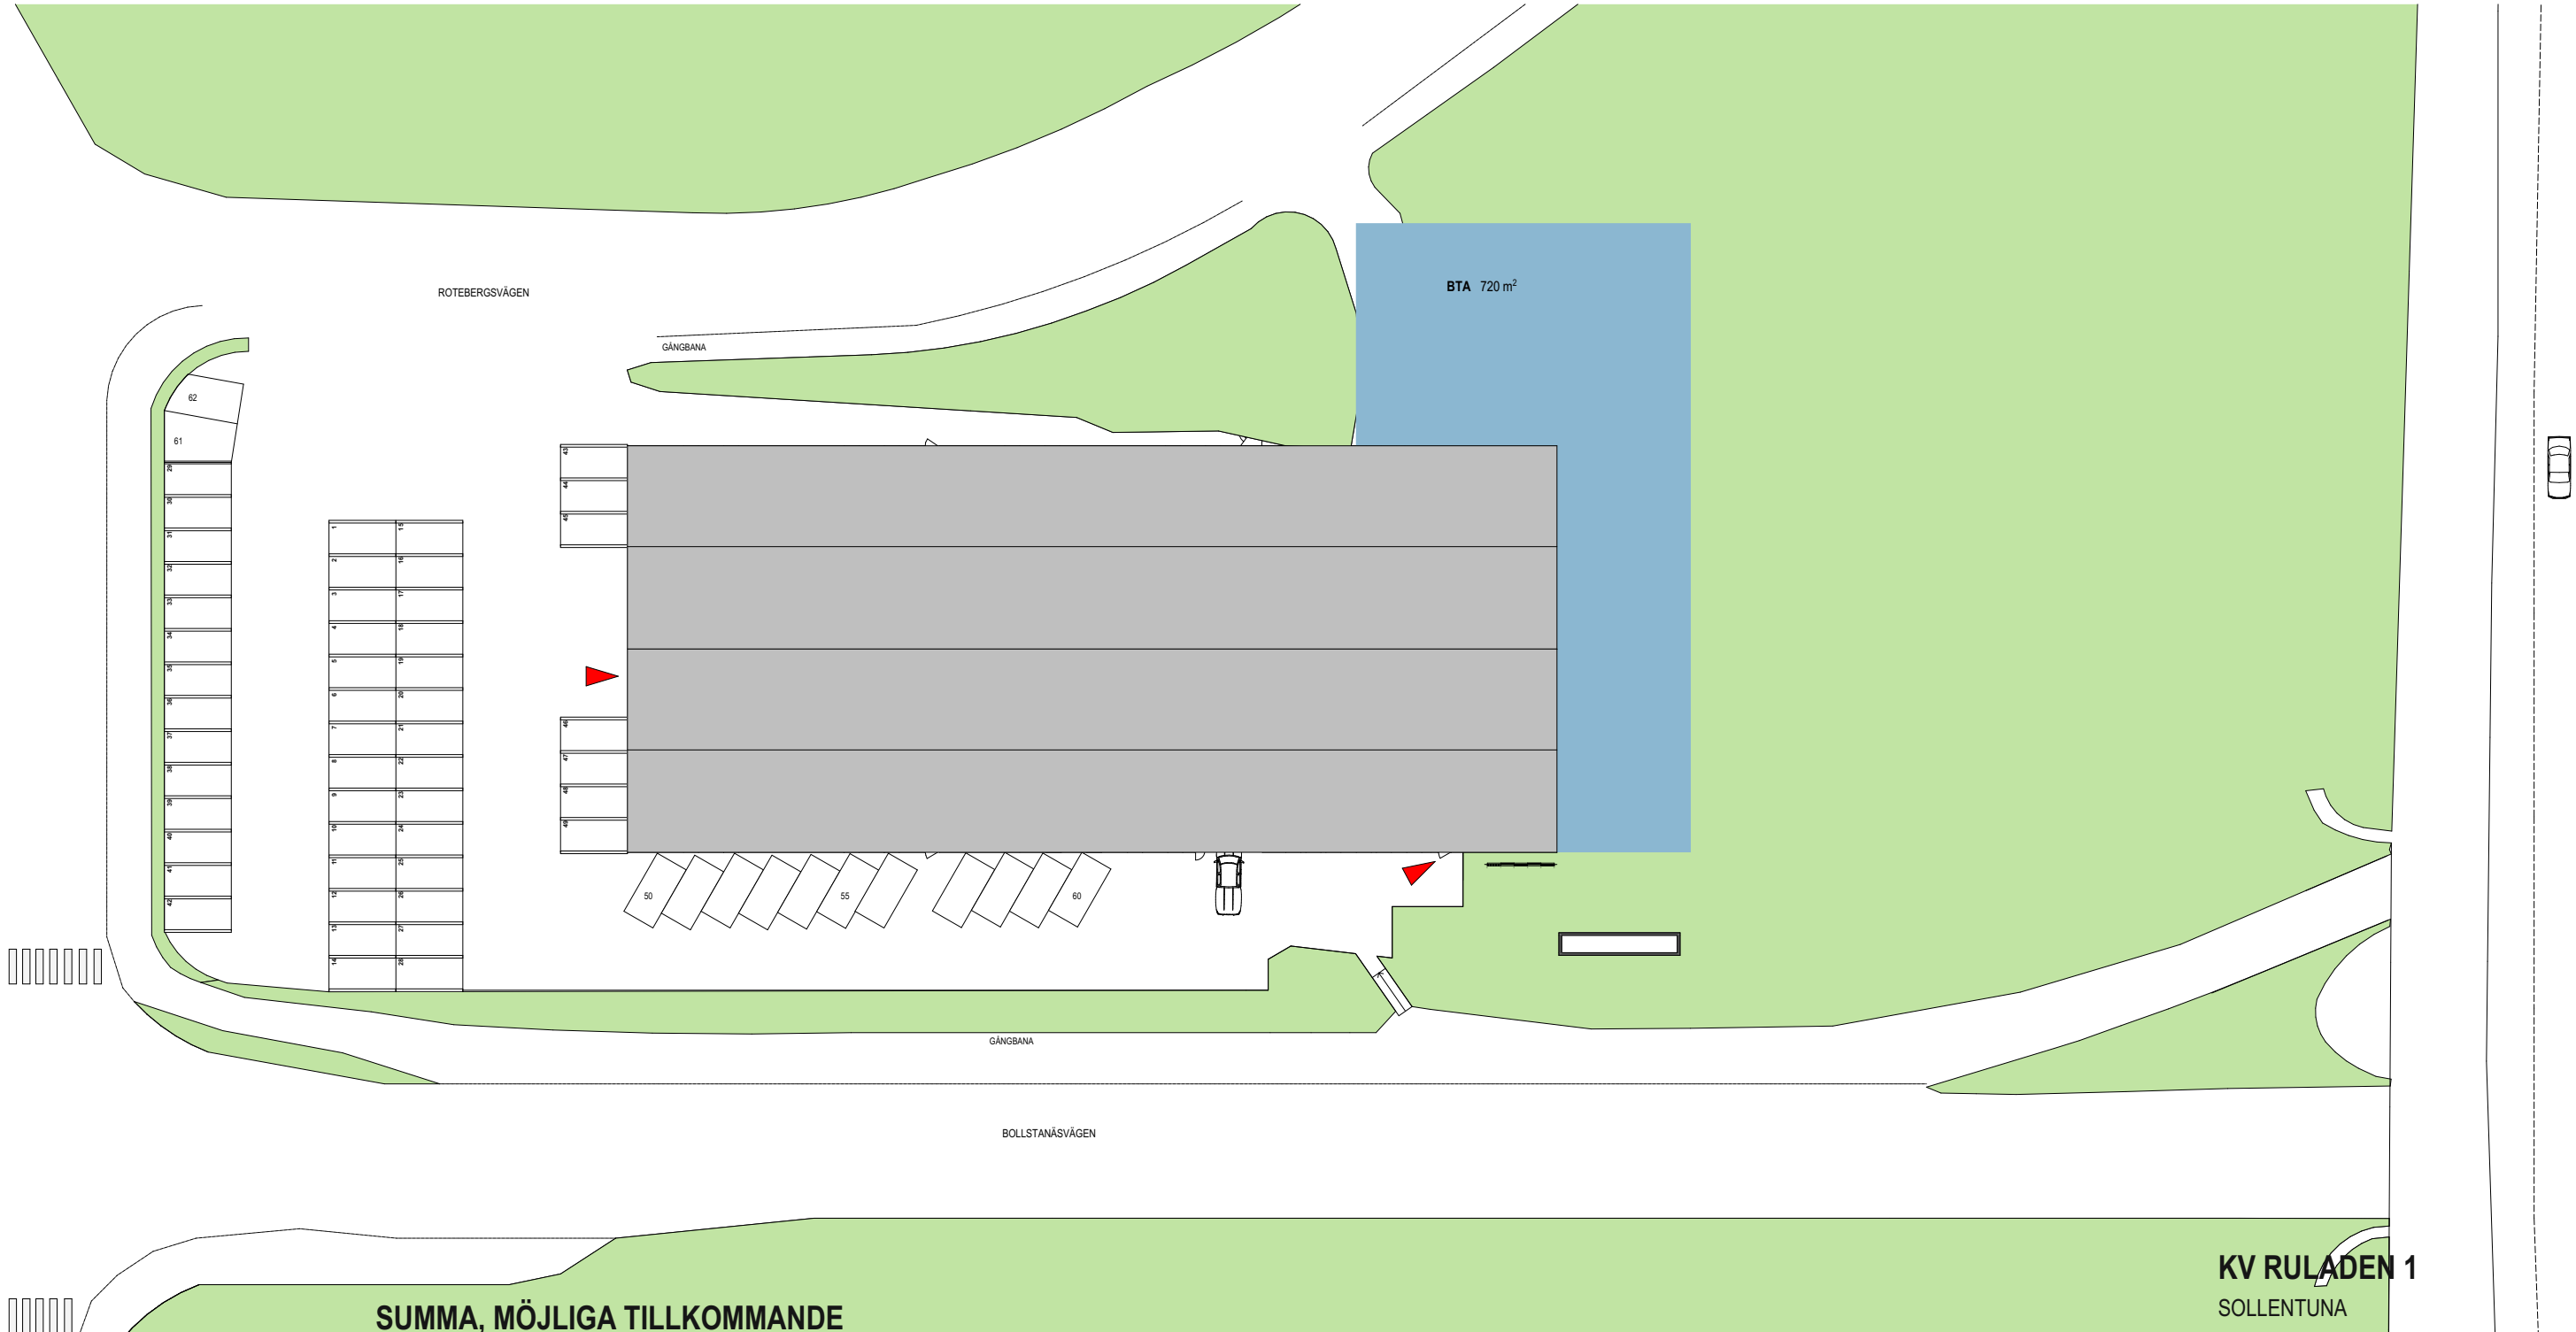

SUMMA, MÖJLIGA TILLKOMMANDE

YTOR, BYGGRÄTT:

PLAN 1: 720 KVM

PLAN 2: 720 KVM

PLAN 3: 720 KVM

SUMMA TILLKOMMANDE BTA: + 2 160 KVM

KV RULADEN 1
SOLLENTUNA

BYGGRÄTT, SITUATIONSPLAN

FÖRSLAG- 20240112

SKALA 1:200 i A3

Thule fastighetsutveckling
Östermalmsgatan 87E 114 59
SE-Stockholm, Sweden