


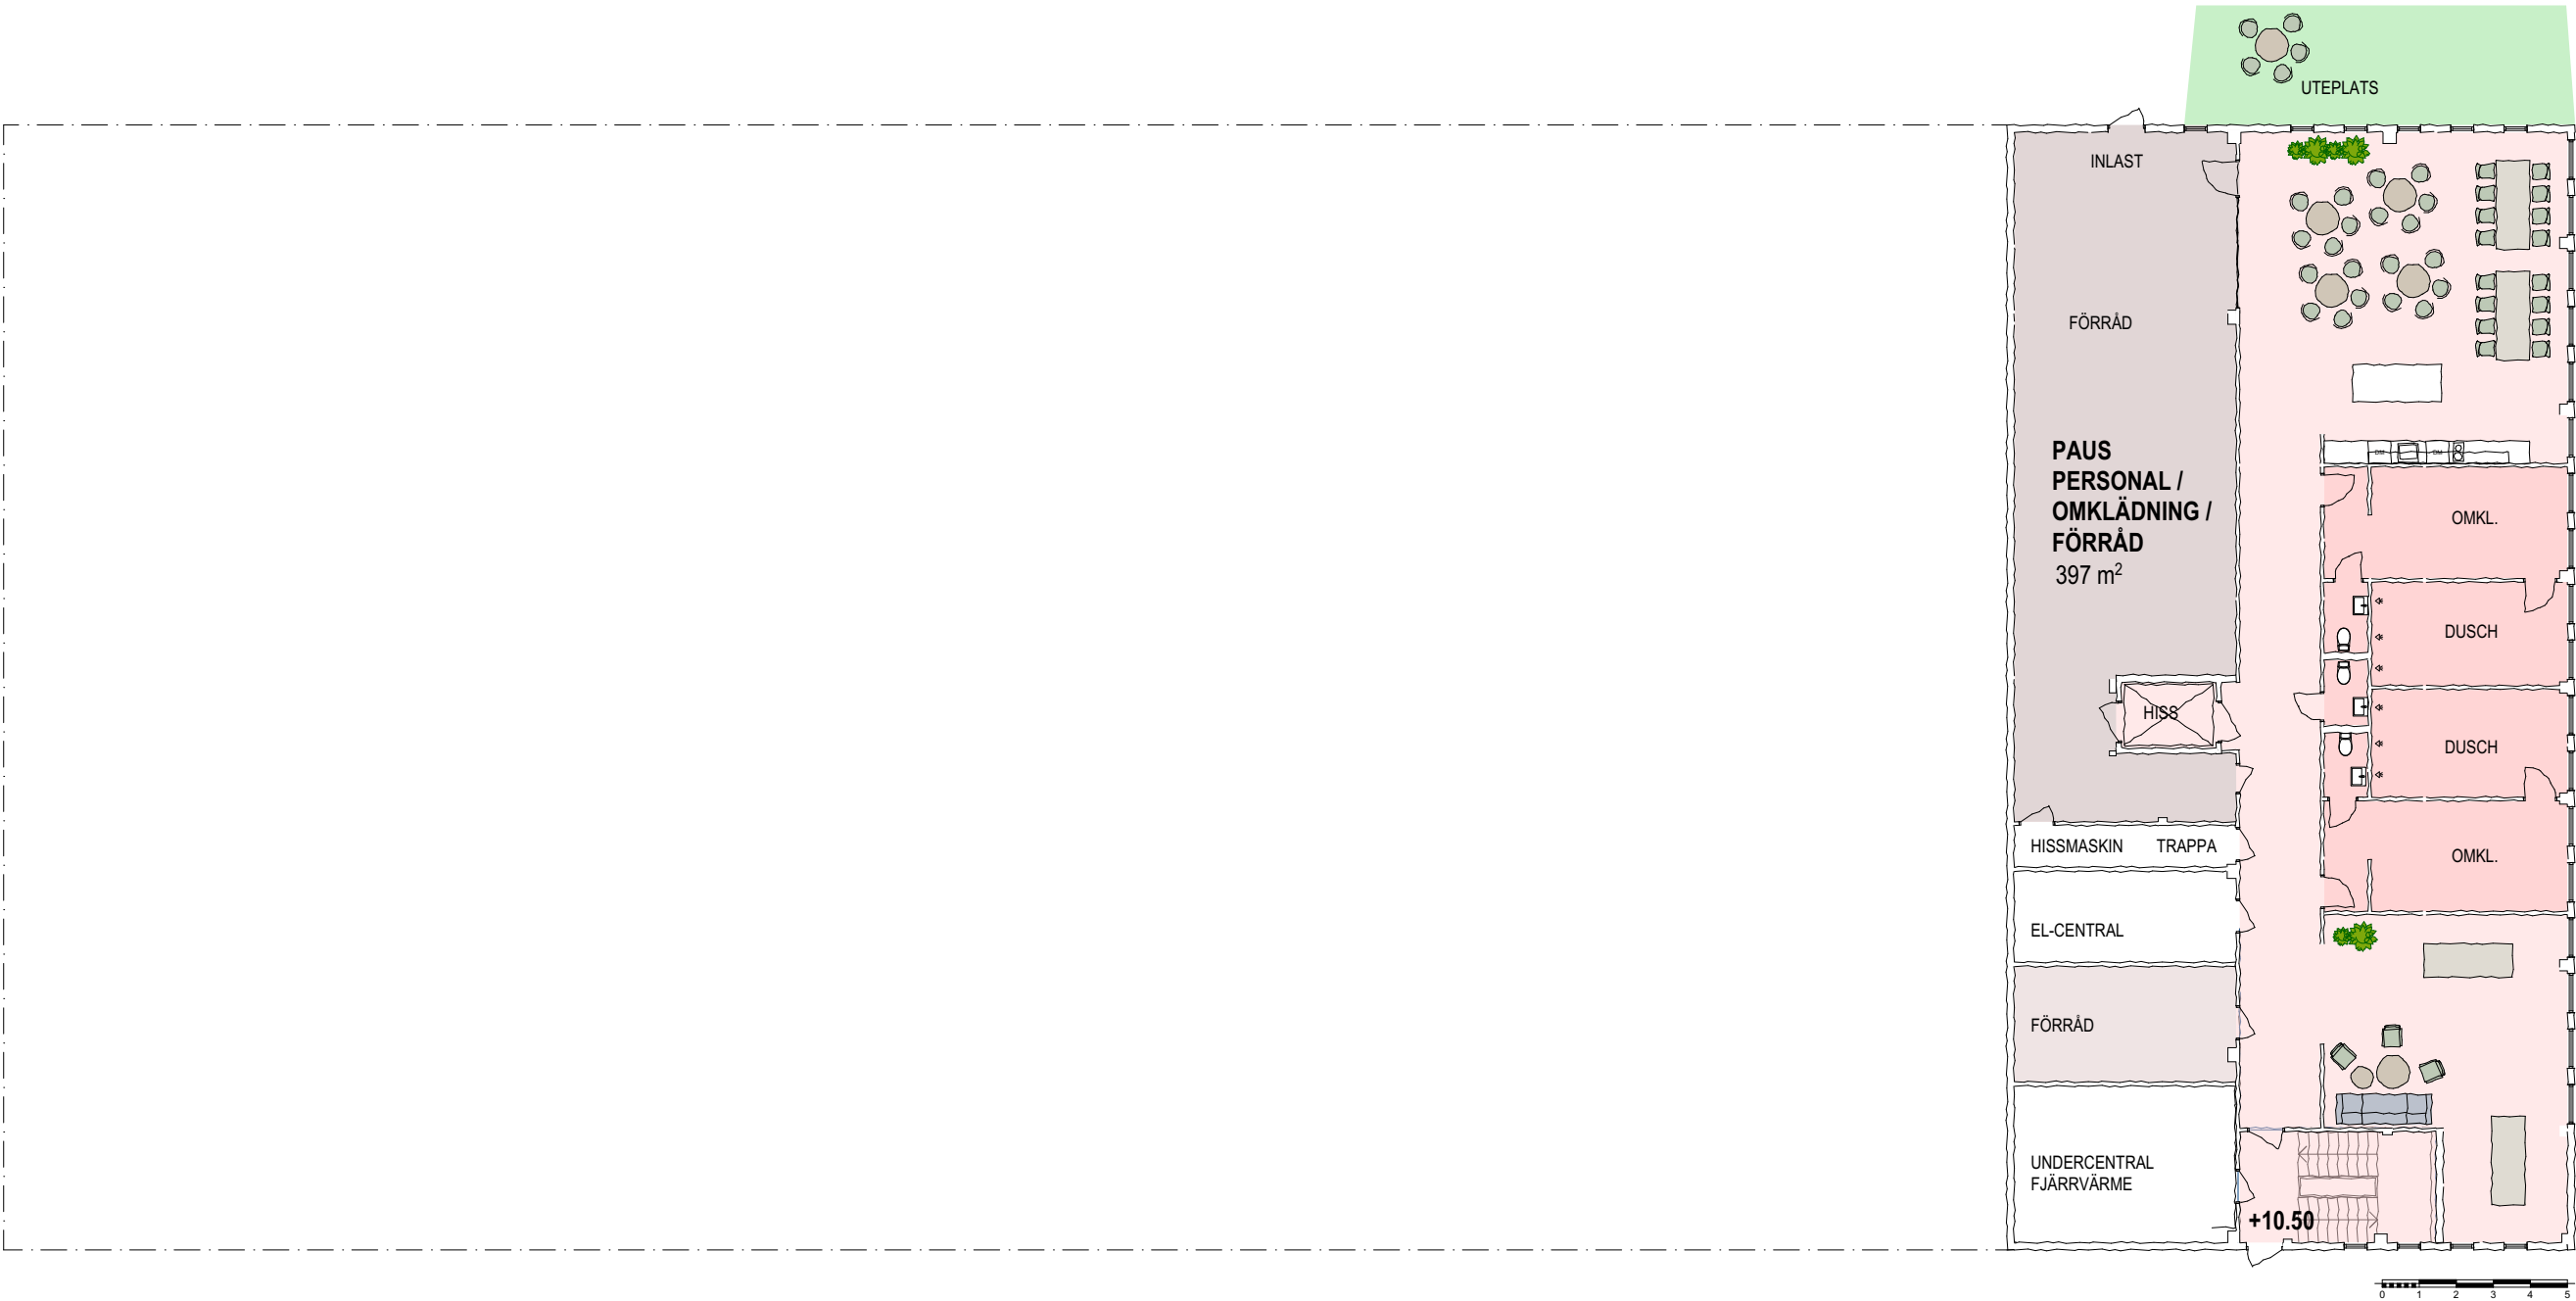

SUMMA YTOR "FÖRSLAG BILKONCEPT" (LOA):

DETTA FÖRSLAG:
PLAN 1: 397 KVM
PLAN 2: 2065 KVM
PLAN 3: 895 KVM (VARAV ENTRESOL 545 KVM)
SUMMA: 3 357 KVM LOA

66 PARKERINGSPLATSER IDAG.

SUMMA YTOR "FÖRSLAG BILKONCEPT" (LOA):

	MINIMUM	MAXIMUM
PLAN 1:	397 KVM	397 KVM
PLAN 2:	2 065 KVM	2 065 KVM
PLAN 3:	450 KVM (INGEN ENTRESOL)	2 065 KVM (HEL ENTRESOL, 1615 KVM)
SUMMA:	2 910 KVM LOA	4 530 KVM LOA

66 PARKERINGSPLATSER IDAG.

KV RULADEN 1

SOLLENTUNA

PLAN 1

SKISS "BILKONCEPT" - 20240212

SKALA 1:200 i A3

Thule fastighetsutveckling

Östermalmsgatan 87E 114 59
SE-Stockholm, Sweden