

Gemensam yta
med WC och
enklare pentry

Ca 22 kvm, 2 rum


Gemensam yta
med pausrum

Ca 56 kvm, egen
ingång, pentry och
WC

HUS A PLAN 1 TR.

HUS C

HUS B

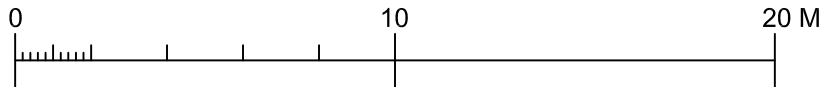

1001 LOA: 37m ²	
1003 LOA: 19m ²	
1004 LOA: 132m ²	
1005 LOA: 102m ² GEMENSAM YTA	
1006 LOA: 12m ²	
1007 LOA: 38m ²	
1008 LOA: 22m ²	
1009 LOA: 56m ²	

1001 VOLYM: 100m ³
1003 VOLYM: 51m ³
1004 VOLYM: 356m ³
1005 VOLYM: 275m ³ GEMENSAM YTA
1006 VOLYM: 32m ³
1007 VOLYM: 103m ³
1008 VOLYM: 60m ³
1009 VOLYM: 151m ³

LOA & VOL. HUS A

TRIOFAST AB
TERMINALEN 2
MJÖLBY KOMMUN
HUS A

SKALA
1:200 (A3)

RITNING NR
A-2

SVEN LANTZ
BYGG & KVALITETSKONSULT
BYGGING. SBR
Mobil: 070-932 98 42

RITAD AV
ANDERS LANTZ

ANSVARIG
SVEN LANTZ

LINKÖPING 2021-12-02

PLAN 1 TR