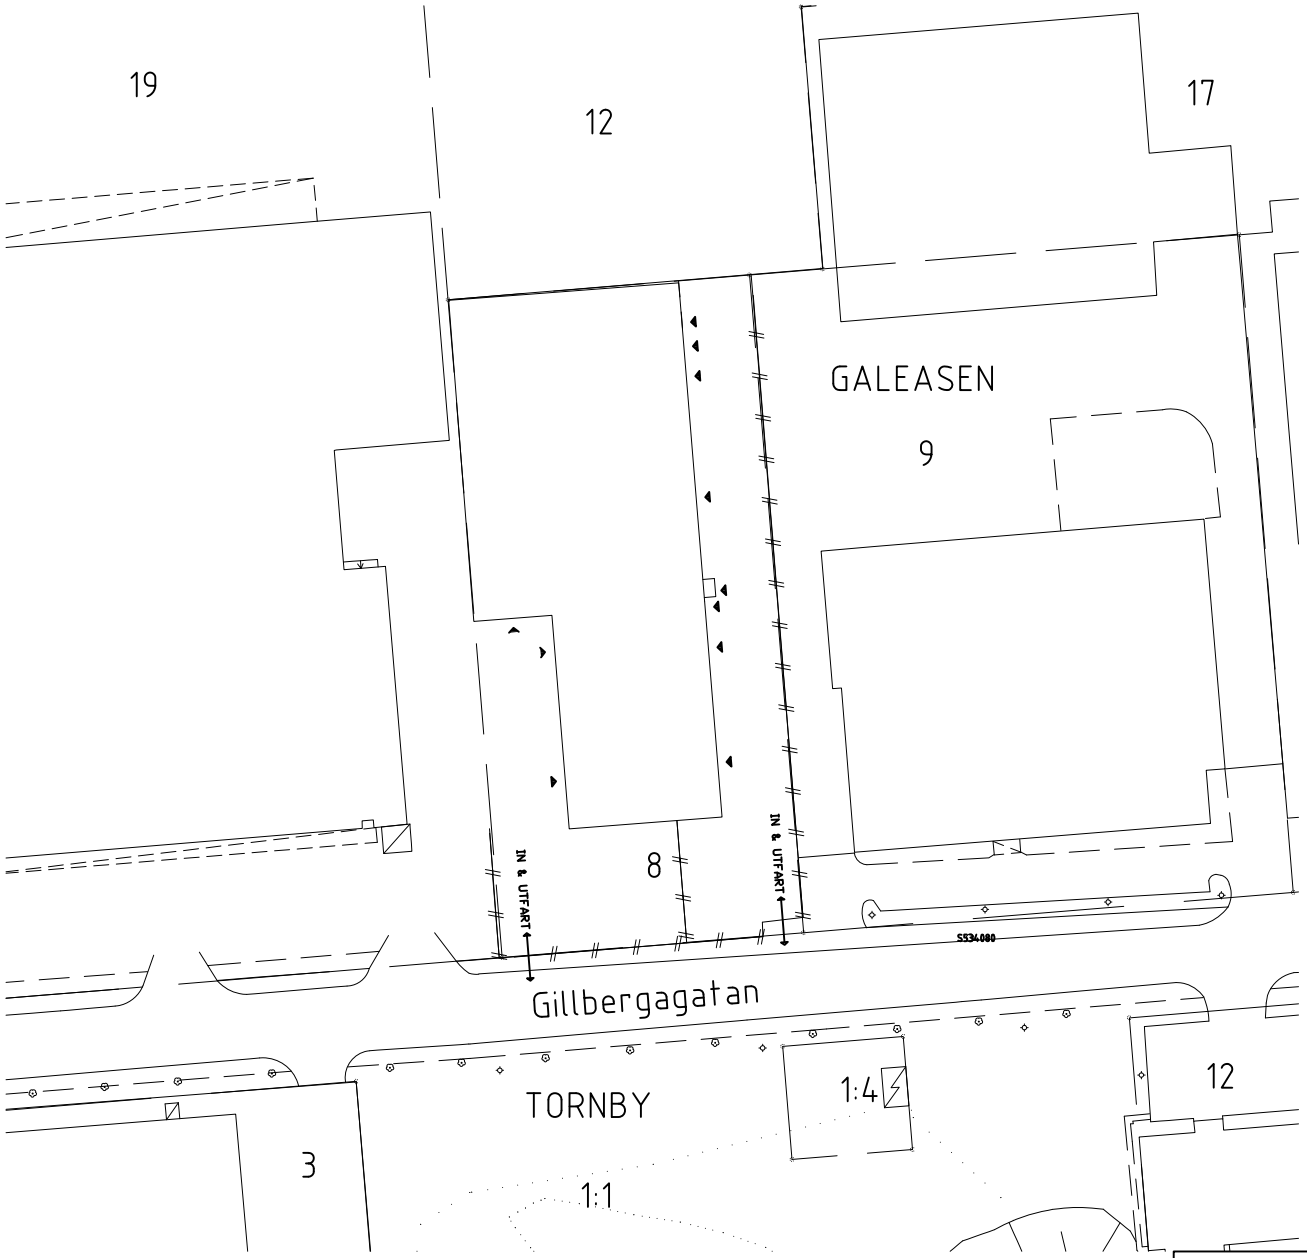


0 25 50

SITUATIONSPLAN

TRIOFAST AB
GALEASEN 8
LINKÖPING


SVEN LANTZ
BYGG & KVALITETSKONSULT
BYGGING. SBR
013-17 77 64 Mobil: 070-932 98 42

RITAD AV	ANSVARIG
ANDERS LANTZ	SVEN LANTZ

LINKÖPING 2019-05-16

SKALA	RITNINGS NR	REV
1:1000 (A4)	A-1	

SITUATIONSPLAN

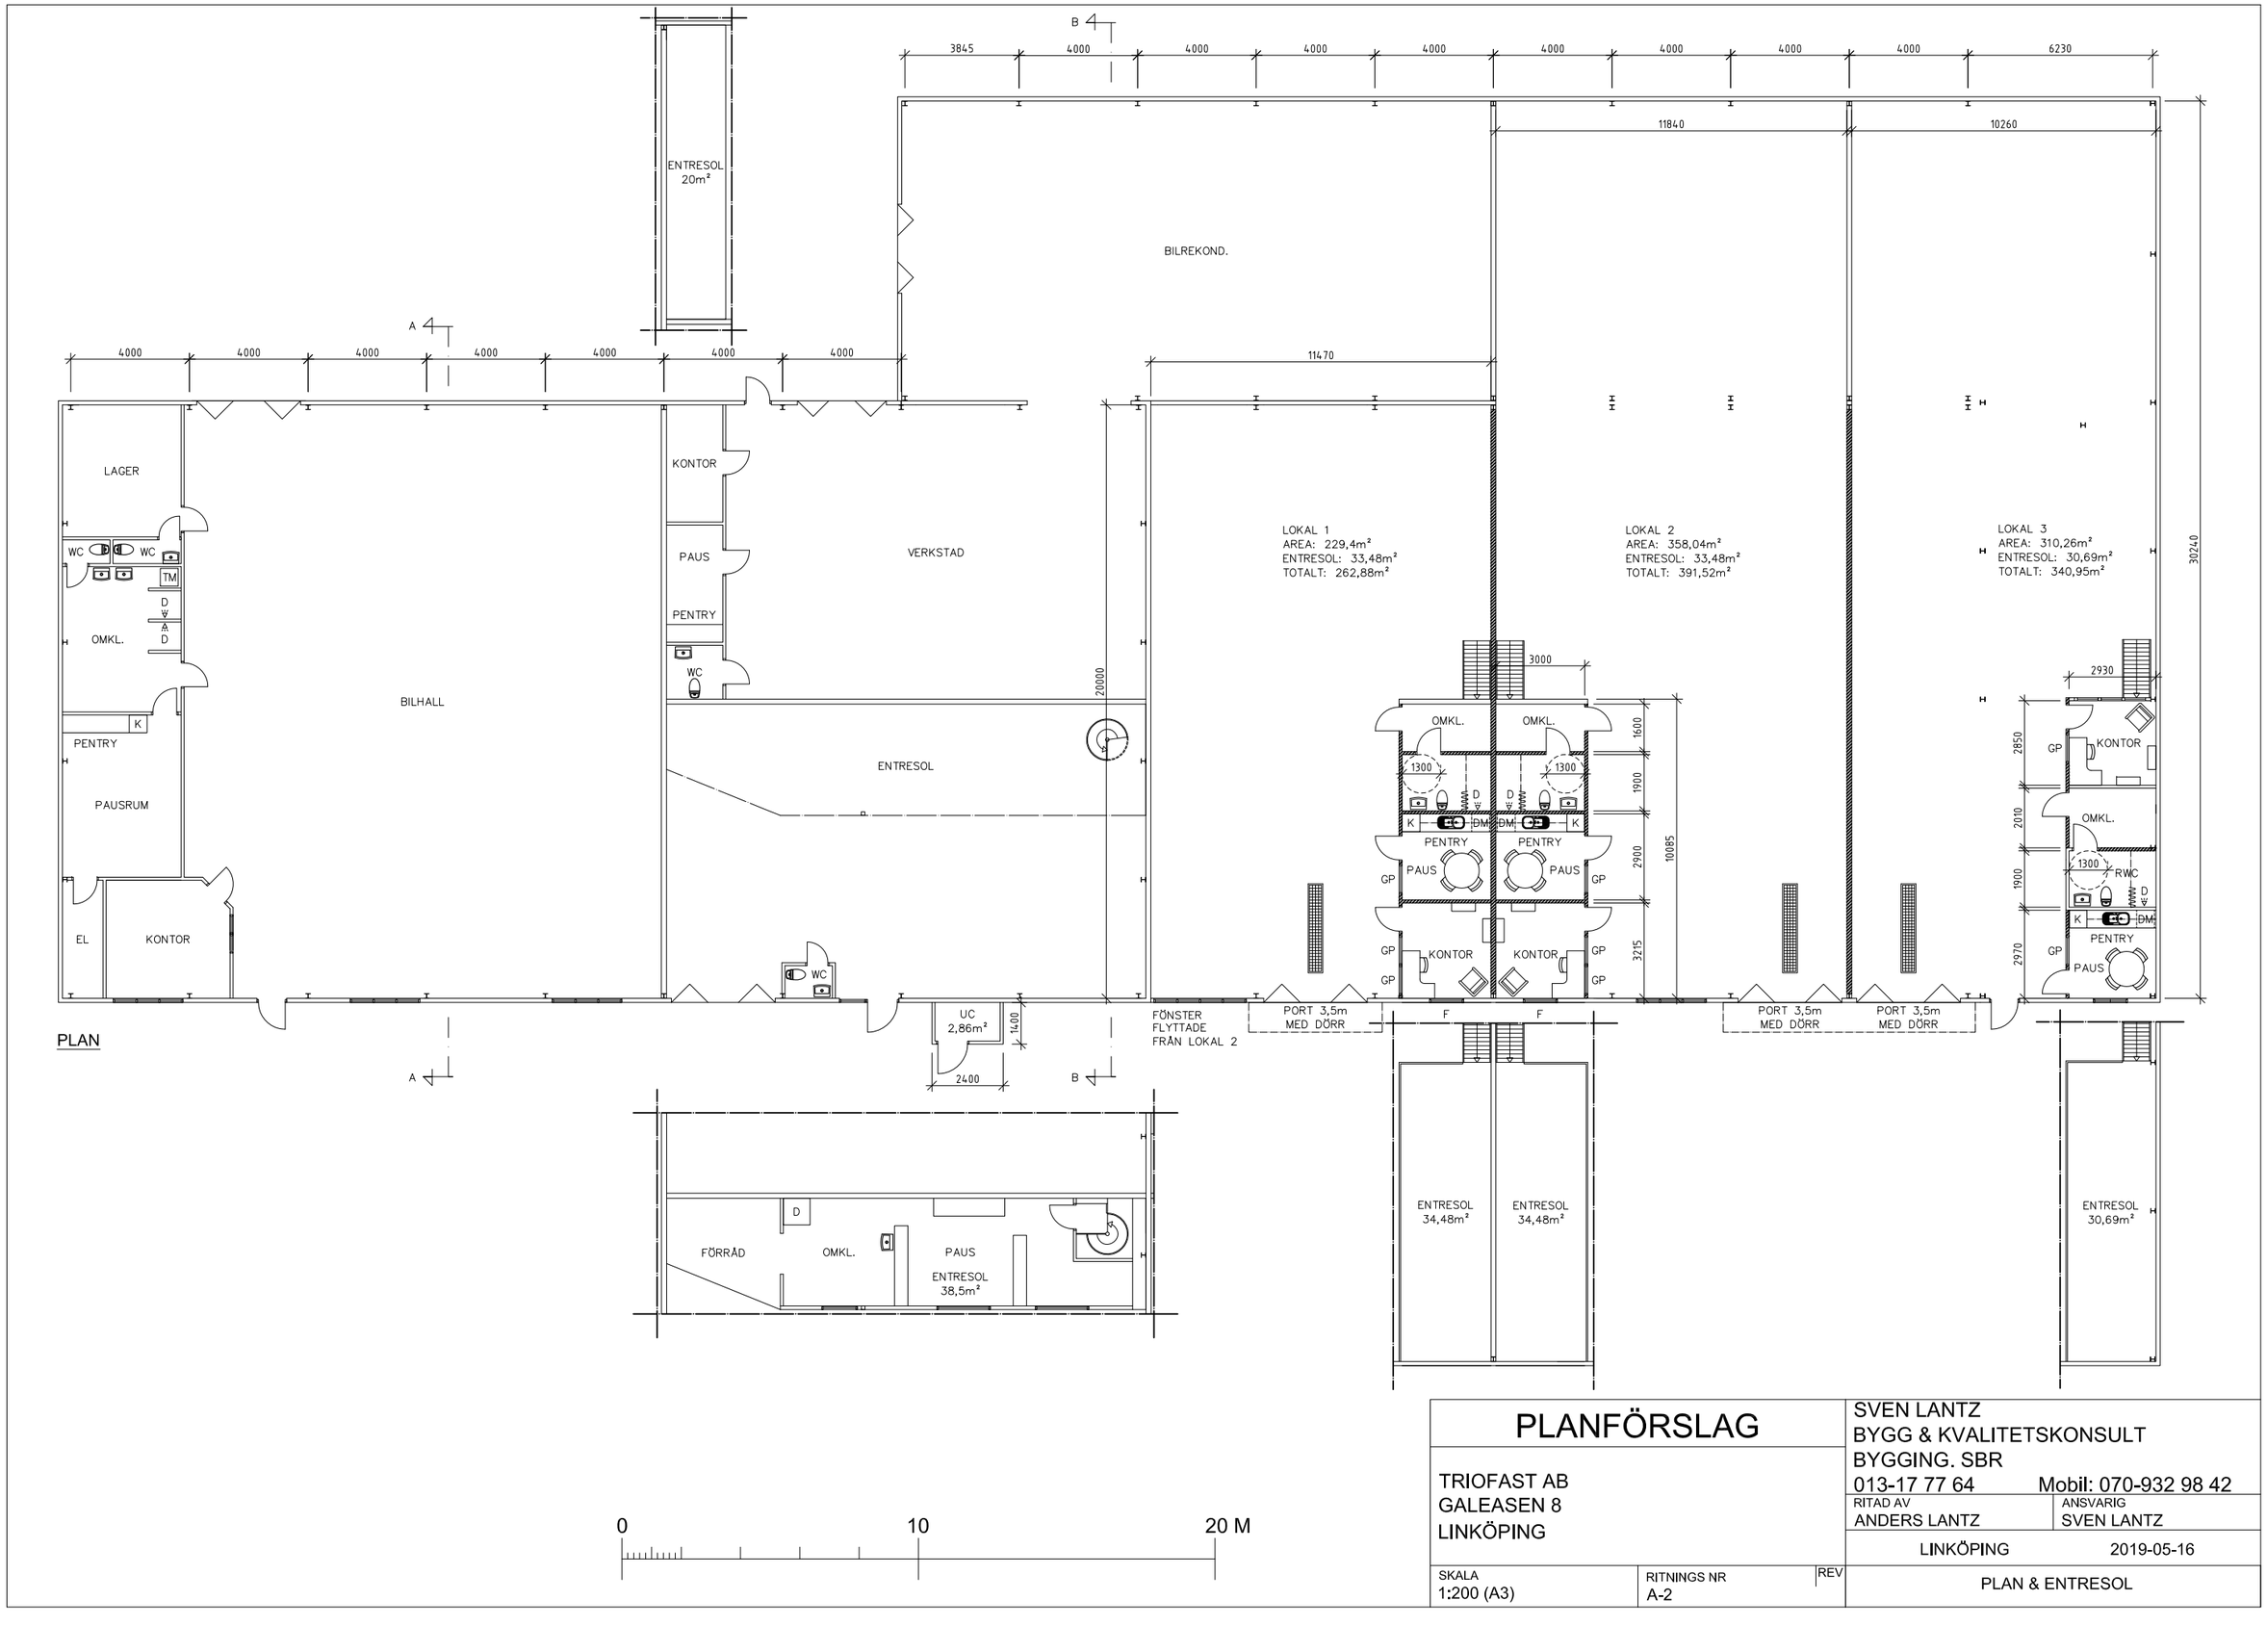

PLANFÖRSLAG

TRIOFAST AB
GALEASEN 8
LINKÖPING

SKALA
1:200 (A3)

RITNINGS NR
A-2

REV


SVEN LANTZ
BYGG & KVALITETSKONSULT
BYGGING. SBR
013-17 77 64 Mobil: 070-932 98 42

RITAD AV
ANDERS LANTZ


ANSVARIG
SVEN LANTZ

LINKÖPING 2019-05-16


PLAN & ENTRESOL

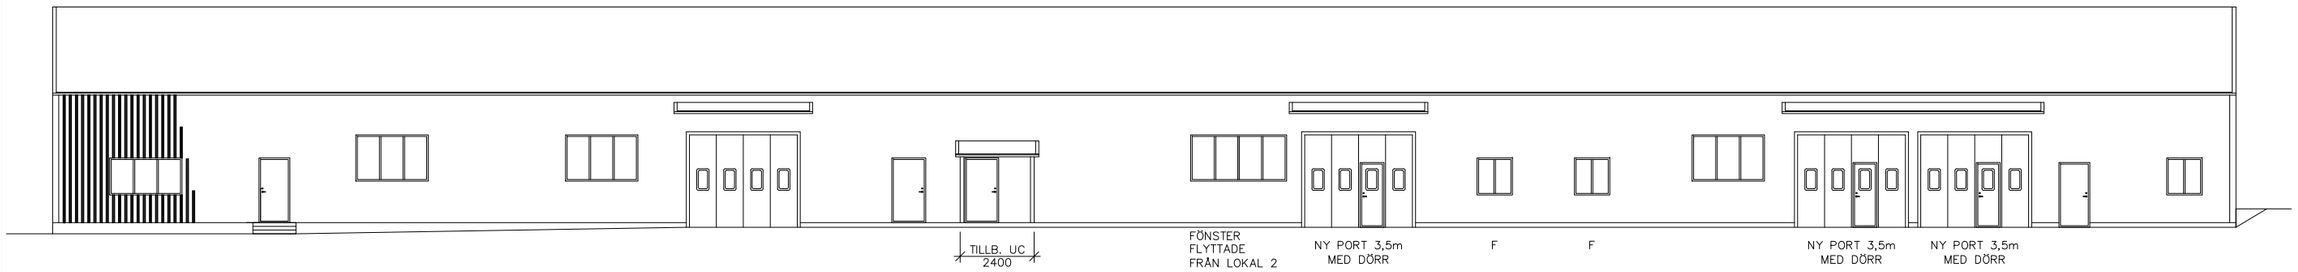


FASAD ÖSTER

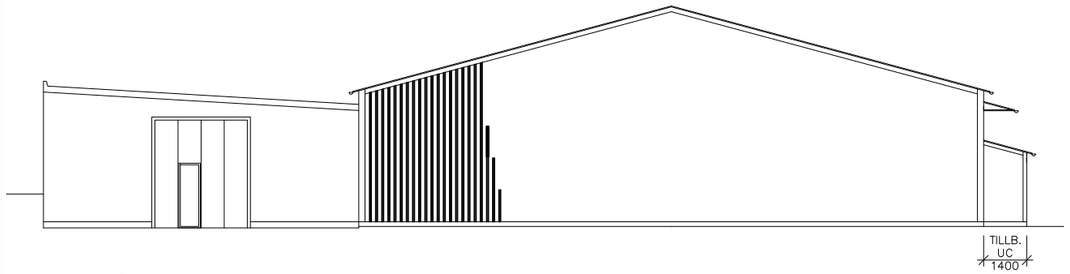


FASAD SÖDER

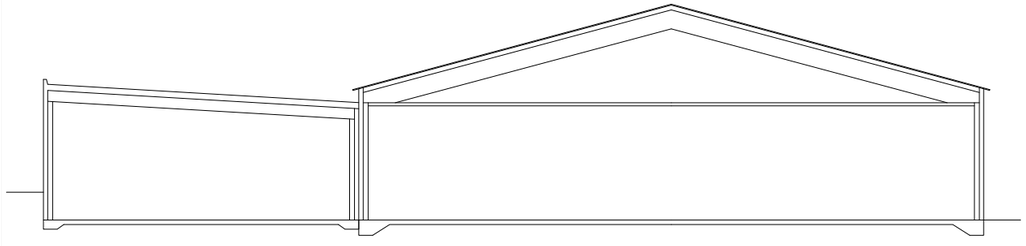

SEKTION B-B

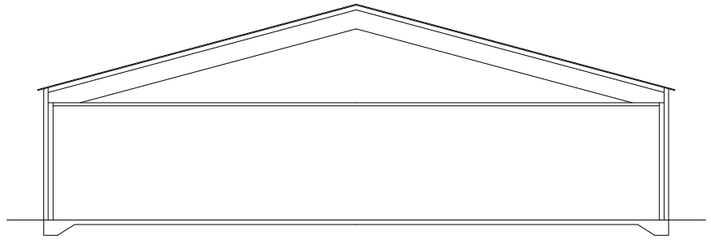

SEKTION A-A

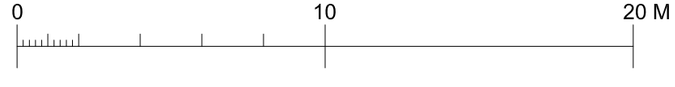

FASADÄNDRING

TRIOFAST AB
GALEASEN 8
LINKÖPING

SKALA
1:200 (A3)

RITNINGS NR
A-3

REV

SVEN LANTZ
BYGG & KVALITETSKONSULT
BYGGING. SBR
013-17 77 64 Mobil: 070-932 98 42

RITAD AV
ANDERS LANTZ

ANSVARIG
SVEN LANTZ

LINKÖPING 2019-05-16

FASADER & SEKTIONER