



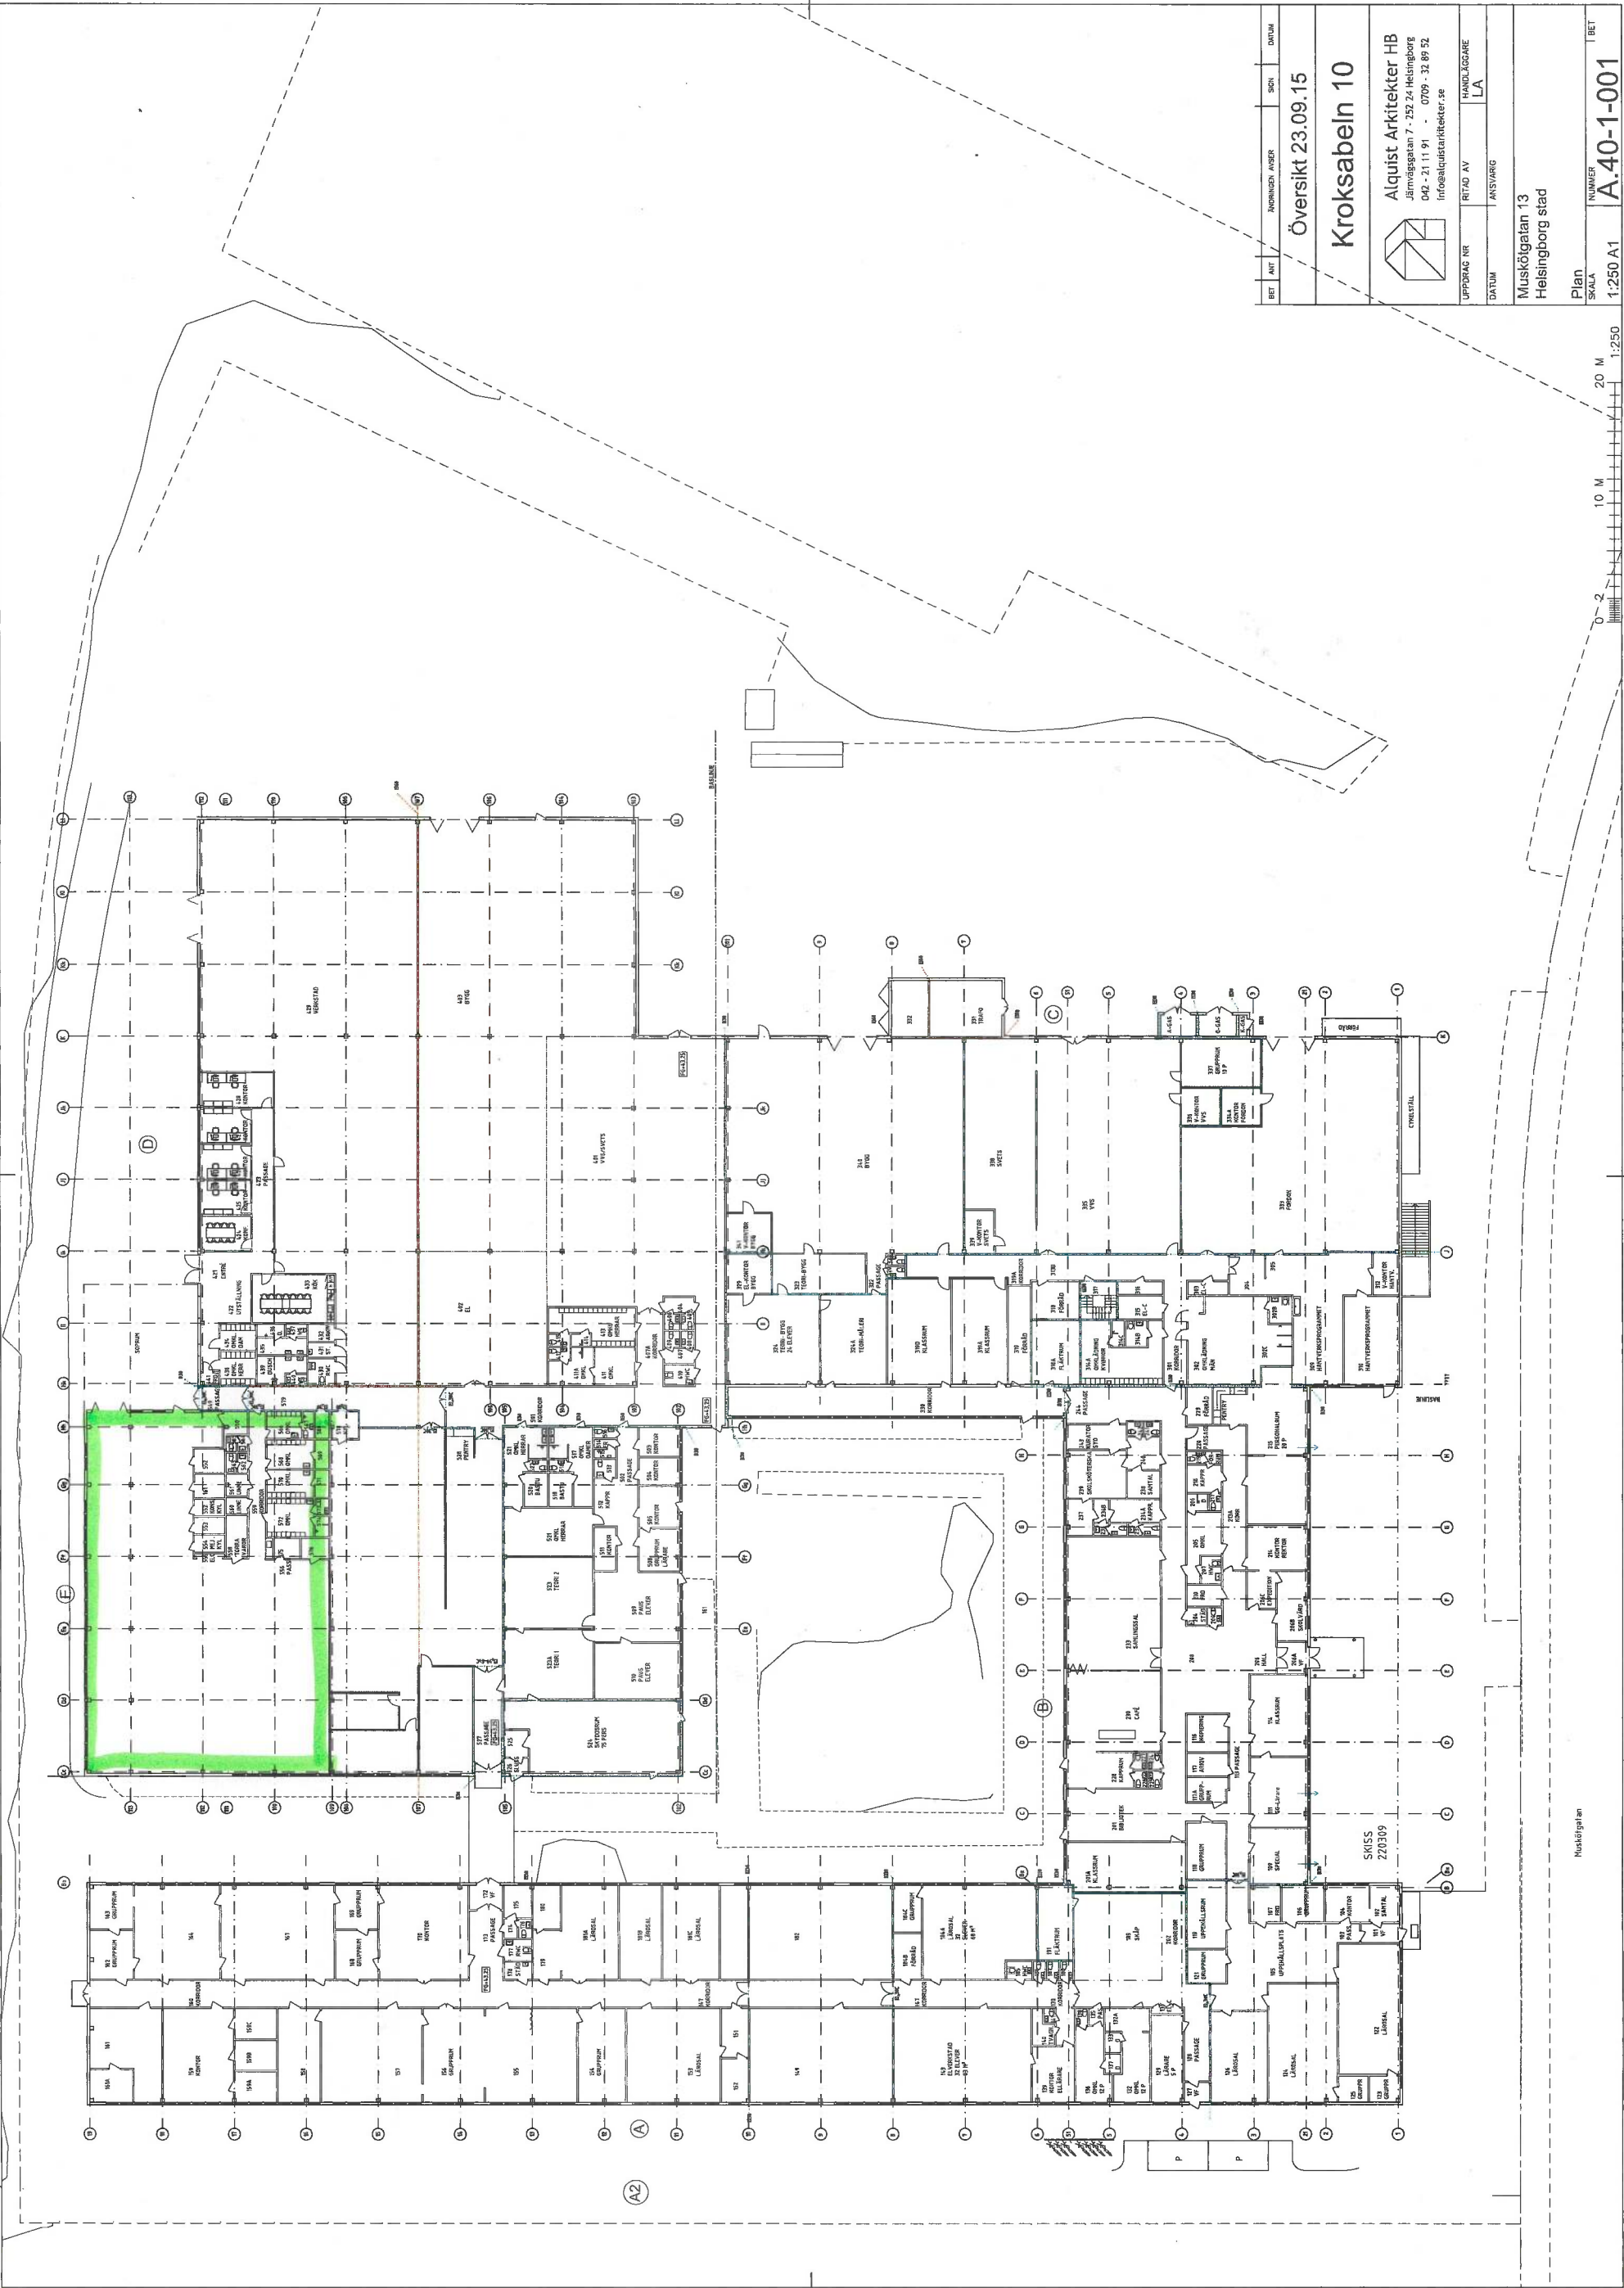

BET	ANT	ÄNDRING	ANSÖR	SKÖ	DATUM		
Översikt 23.09.15							
Kroksabeln 10							
 Alquist Arkitektur HB Järnväggsgatan 7 - 252 24 Helsingborg 042 - 21 11 91 - 0709 - 32 89 52 info@alquistarkitektur.se							
UPPDRAG NR	RI7AD AV	ANSVARS	HANDLAGARE				
DATUM			LA				
Muskölgatan 13 Helsingborg stad							
Plan	SKALA	NUMMER					
1:250 A1	A.40-1-001	BET					

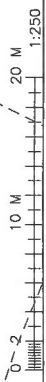

Muskölgatan