
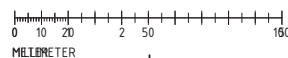


SYMBOLER:

- == BEF VÄGG
- == NY VÄGG
- == EFTERLAGNING VÄGG
- == RIVEN VÄGG
- == BEF DÖRR
- == NY DÖRR
- == BEF FÖNSTER/
GLASPARTI
- == NYTT FÖNSTER/
GLASPARTI

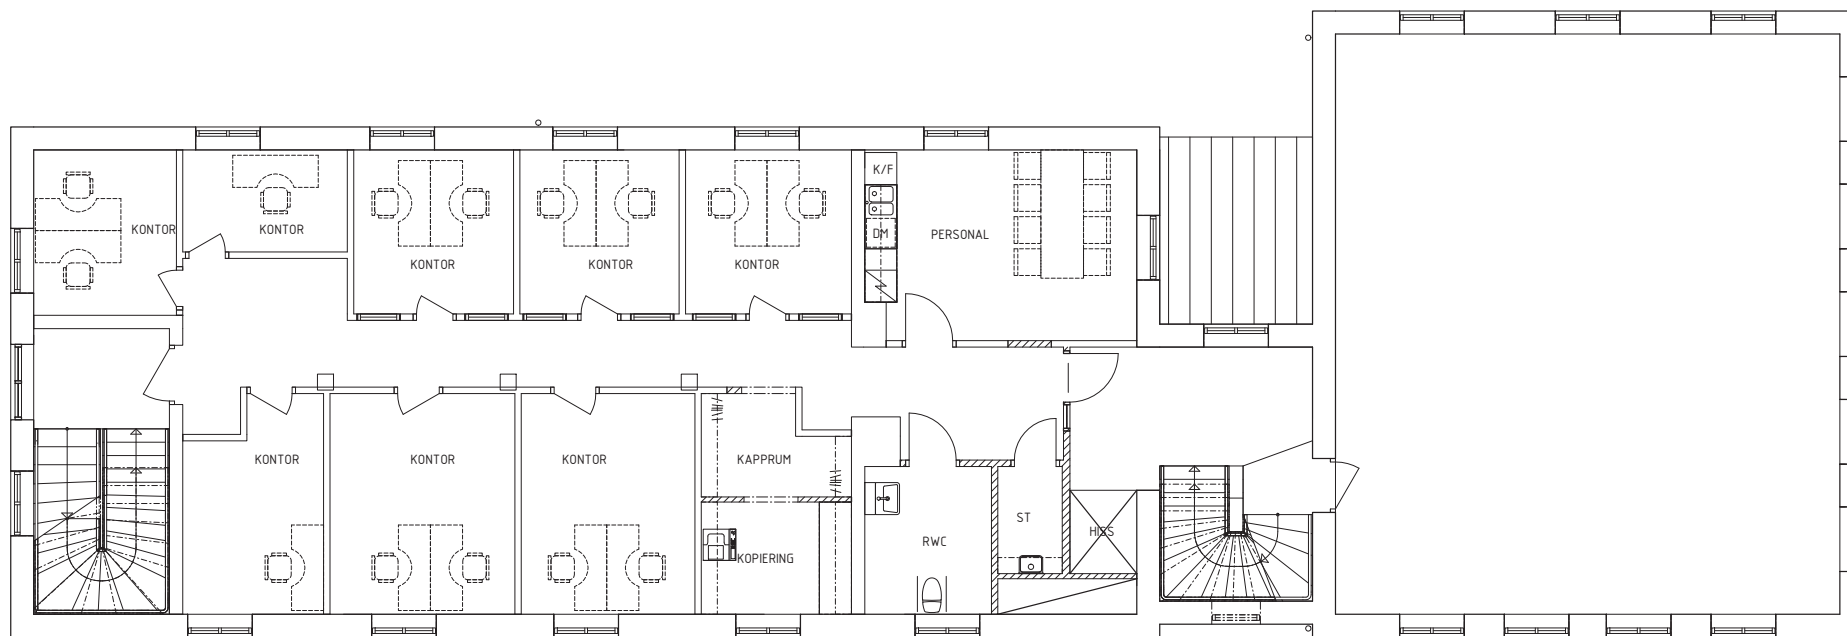

PH. 2018.12.19

BY	ANSÖKAN AVSÄND	SGN	DATUM
PRELIMINÄRHANDLING			
BORÅS STAD REGEENTET HUS 14 OMBYGGNAD TILL KONTOR			
 ARKCON BYGG- OCH SÄLLSKAP		Karlavagnsgatan 19 504 39 Borås 033-120 120 post@arkcon.se www.arkcon.se	
18 168		KÄDANÖGSTR. AV A. Sekely	HANDLAGGARE
DATUM	ANSÖRÄG	A. Berfner	
PLAN 3			
SKALA	1:50 (A1) 1:100 (A3)	NUMMER	A-40-1-14110
			BYT