
SYMBOLER:

- BEF VÄGG
- NY VÄGG
- EFTERLAGNING VÄGG
- RIVEN VÄGG
- BEF DÖRR
- NY DÖRR
- BEF FÖNSTER/ GLASPARTI
- NYTT FÖNSTER/ GLASPARTI (XX)

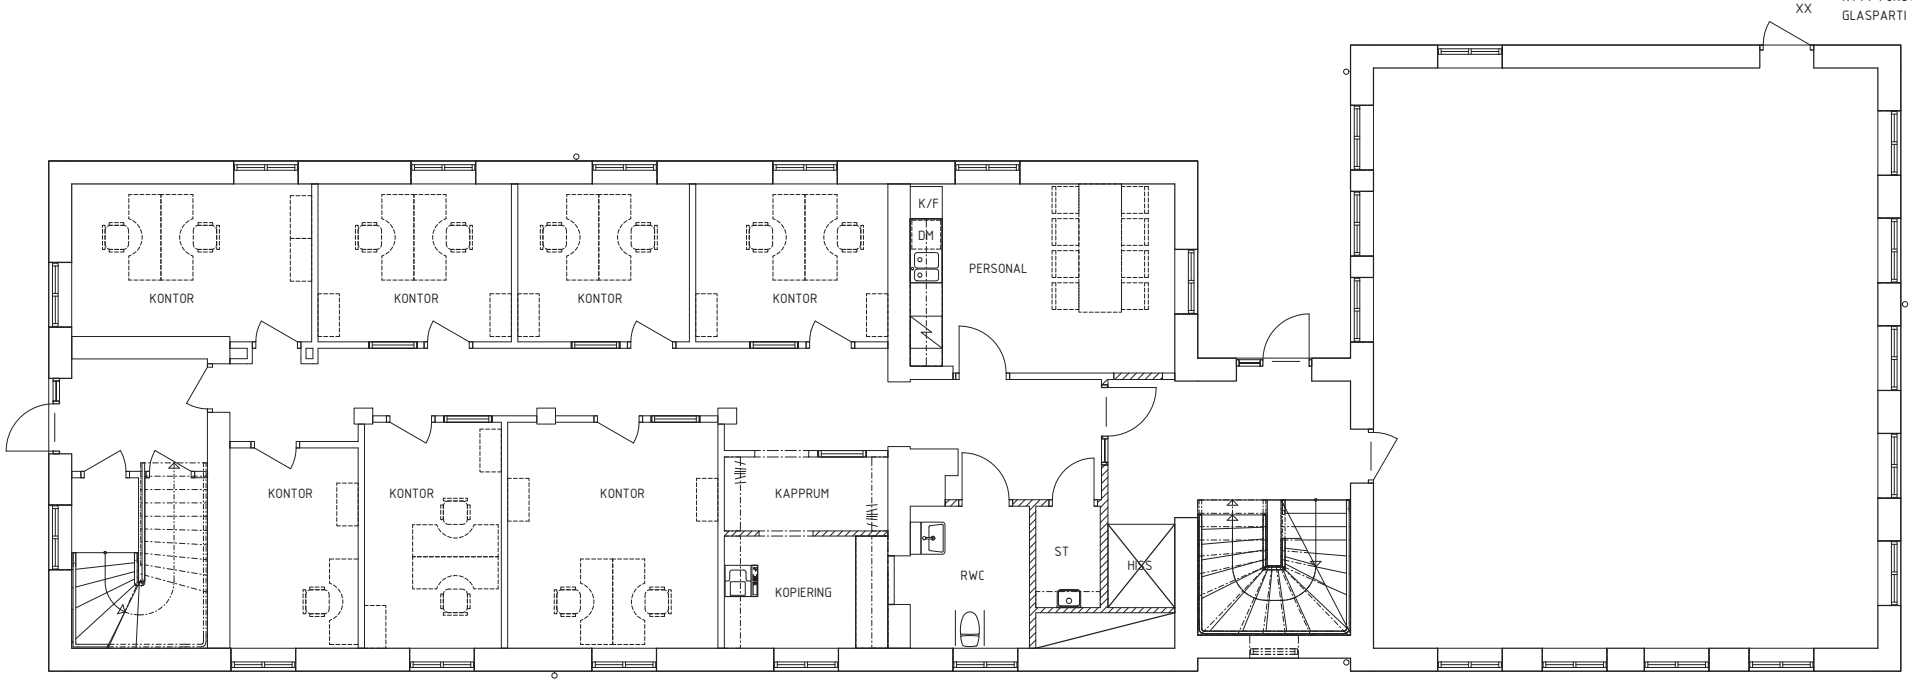


0 1 2 5
METER

PH. 2018.12.19

| RET | ÄNDRINGEN AVSER | SIGN | DATUM |
|---|---|---|---|

PRELIMINÄRHANDLING

BORÅS STAD
REGEMENTET HUS 14
OMBYGGNAD TILL KONTOR

ARKCON BYGGKONSULTER
Katrinebergsgatan 19
504 39 Borås
033-120 120
post@arkcon.se
www.arkcon.se

| UPPDRAG NR | RITAD/KONSTR. AV | HANDLÄGGARE |
|---|---|---|
| 18 168 | A. Sekely | A. Berfner |
| DATUM | ANSVARIG | |
| | A. Berfner | |

PLAN 2, ENTRÉPLAN

| SKALA | NUMMER | RET |
|---|---|---|
| 1:50 (A1)<br>1:100 (A3) | A-40-1-14100 | |

2018-12-19 14:06:23 \\SERVER\Arkcon\VProjekt\1\Regementet\stadien byggnad 12, 13, 14, och 151 18 168\A-Ritningar\A-B\40-A-1-14100.rvt