


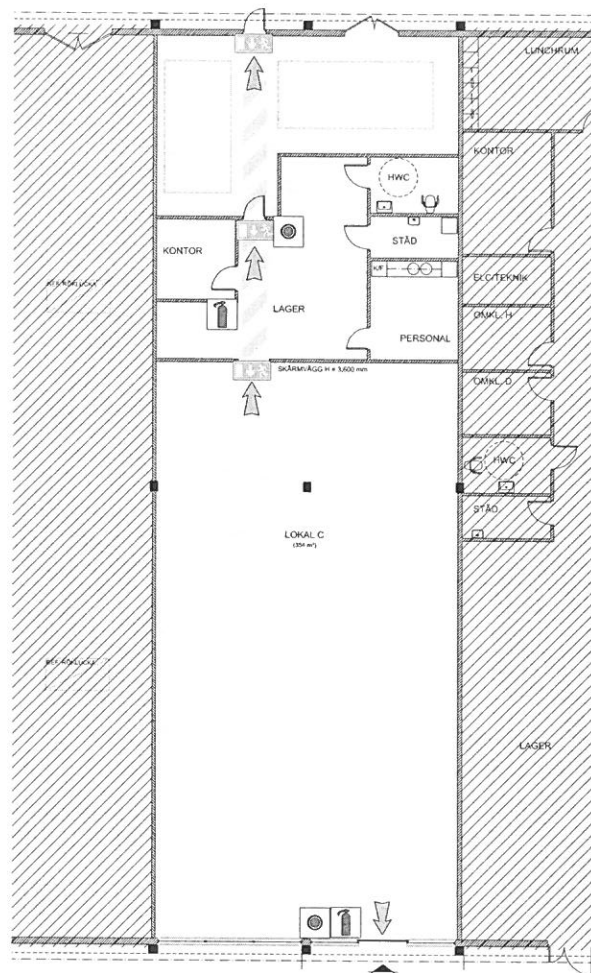

Väg till utrymningsväg

Sprinklad yta



Tryckknapp



Utrymningsriktning



Handbrandsläckare



Utrymningsskylt

- Sprinklersystem utförs heltäckande enligt SBF 120 i hela byggnaden, omfattningen redovisas endast schematiskt på ritningen.

- Vidare information finns i brandskyddsdokumentationen.

Rev	Avser	Sign	Datum
-----	-------	------	-------

Preliminär 2012-03-07

Uppdragsgivare

Myrko Fastigheter AB

Objekt

Löddeköpinge 14:40

Ombyggnad

Plan 1

Brandritning

FIREengineering

FireTech Engineering AB
Södra Förstadsgatan 58
211 43 Malmö
telefon: 040-611 00 80
telefax: 040-620 01 20
www.firetech.se

Uppdragsnummer 2112.001	Ansvarig Måns Mansoori	Handläggare Måns Mansoori
Skapad 2012-03-07	Ritad av Måns Mansoori	Granskad av Martina Ardenmark
Skala 1:200	Ritningsnummer B01:0P01	Revidering -

Originalformat: A3 L