


Hus C



Hus B

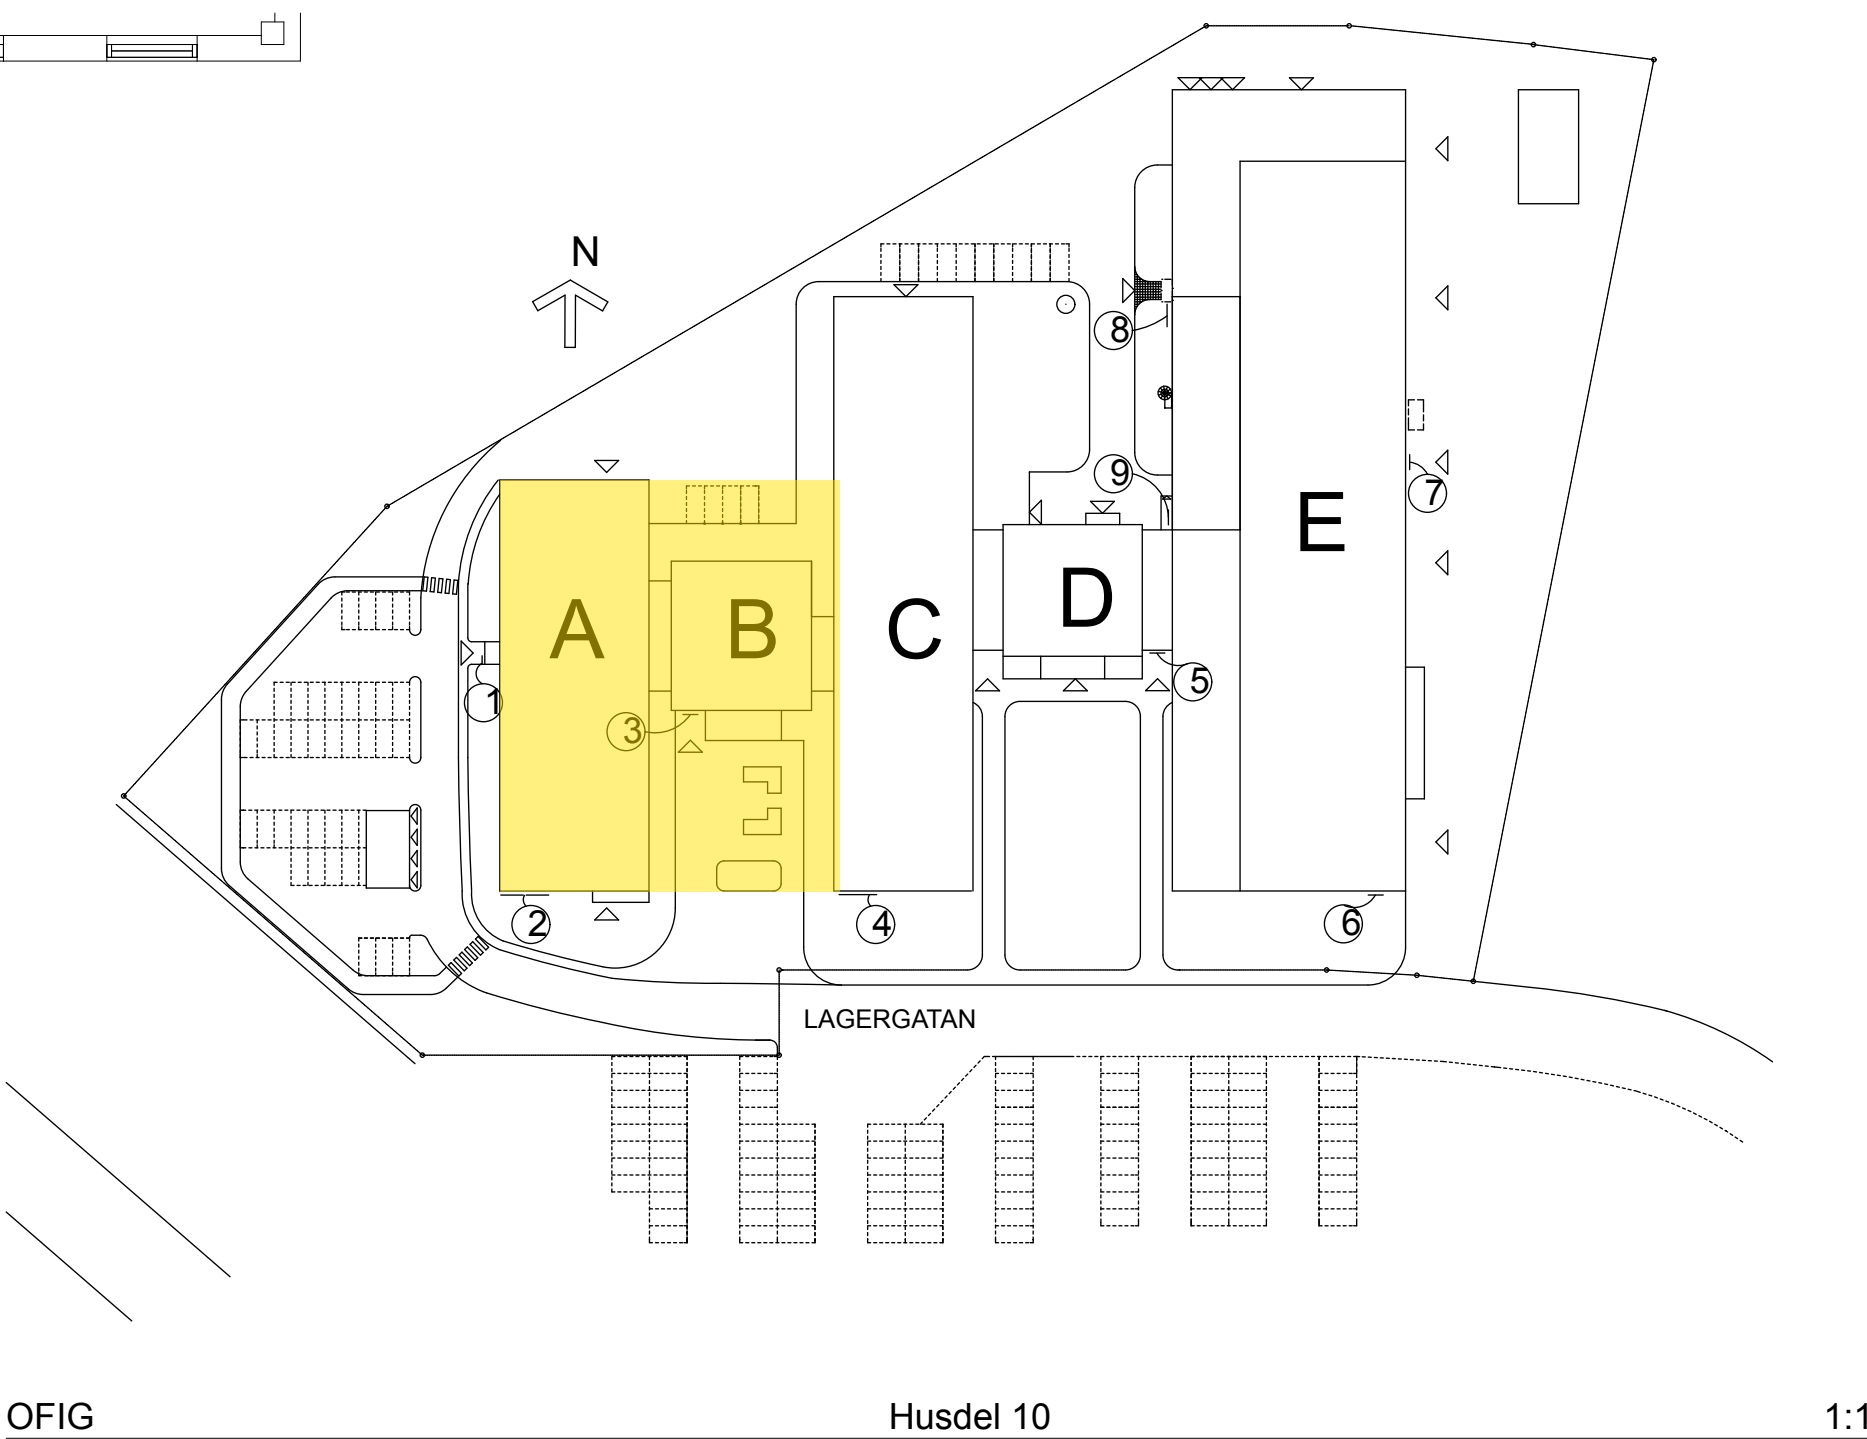

Föreskrifter
Nödutgångar märks med skyltar
enligt AFS 2008:13

Förklaringar
 Genomlysta skyltar