
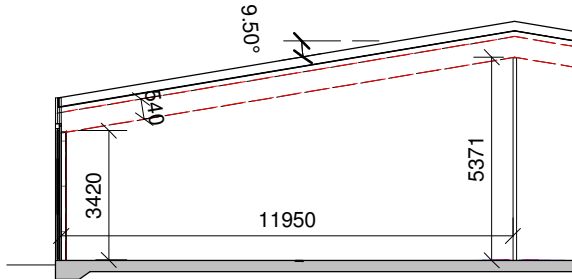


2020-03-26 16:27:45 \\GBFS01\BYGGsamordnaren\19149_Smart Yta Växjö\Arkitekt\SmartYta.rvt

Ex. Mittlokal

SKALA 1 : 50

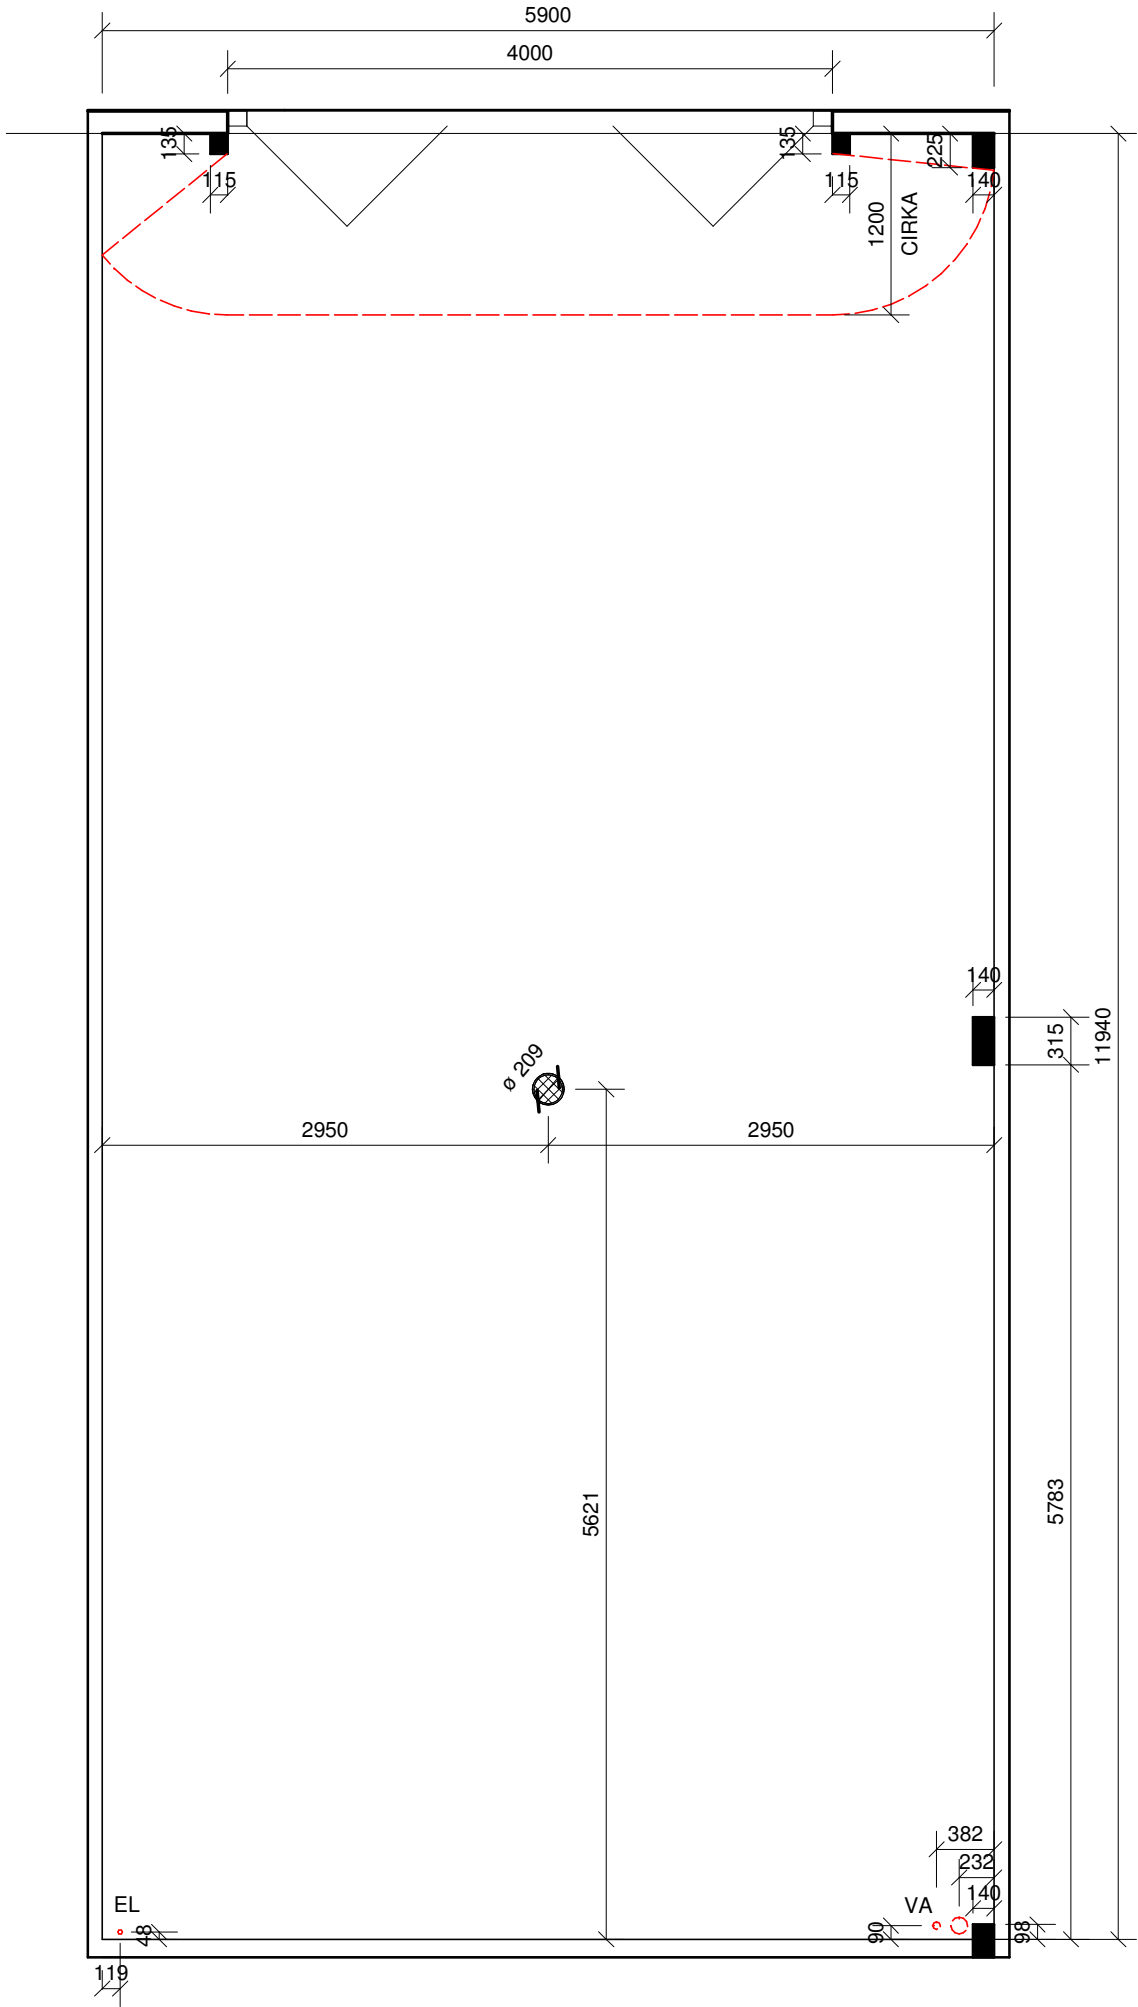

Sektion Lokal.

SKALA 1 : 200

BET	ÄNDRINGEN AVSER	DATUM	SIGN
ARBETSHANDLING			
Smart Yta Fastighetsbeteckning			
			
	A GranfloBygg		0474-77 30 70
UPPDRA.G.NR 19149	RITAD/KONSTR AV E.Harnesk	UPPDRA.GSLEDARE A.Edvardsson	
DATUM 2020-03-26	ANSVARIG A.Edvardsson		
Nybyggnad Lager/Industribyggnad Exempel Mittlokal			
SKALA A1 A3 1:50/1:200	NUMMER A40.1-6		BET