


Fastighet: Hjulsmeden 5
Adress: Gjutjärnsgatan 6, Västerås
Vakant lokalyta, ca 222 kvm

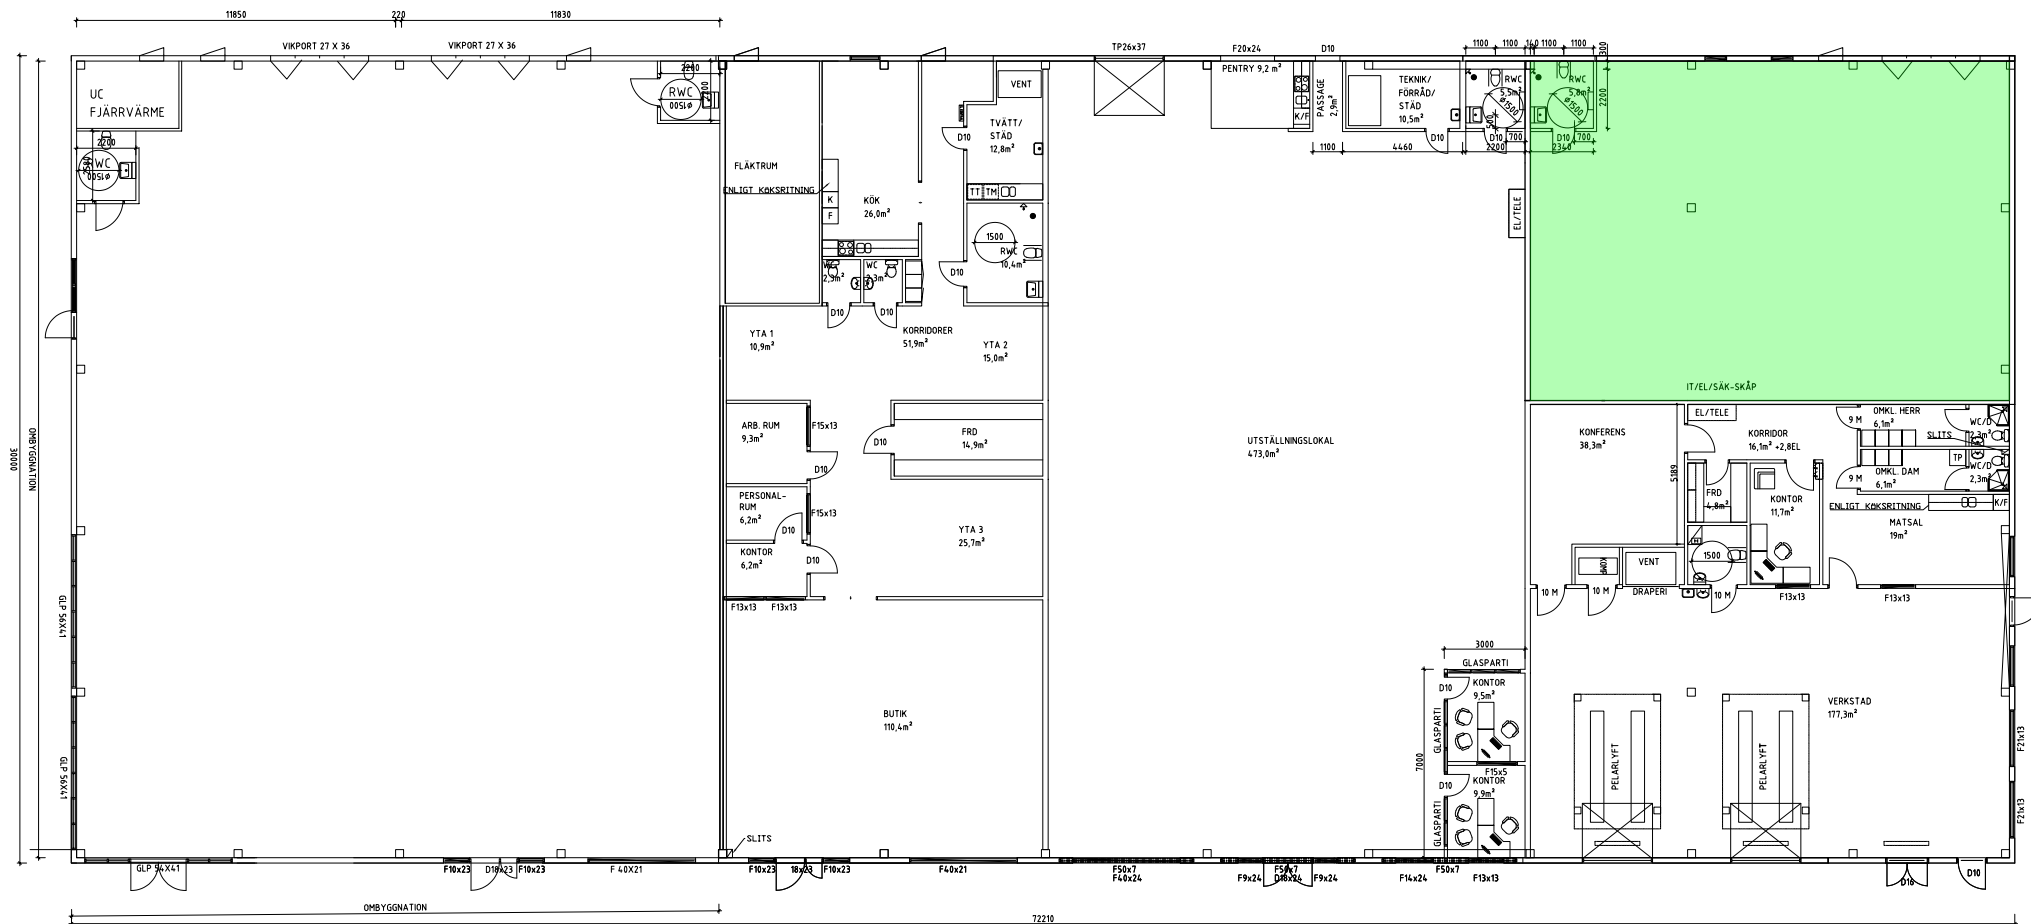

SKALA 1:100
0 1 2 5 10
METER