


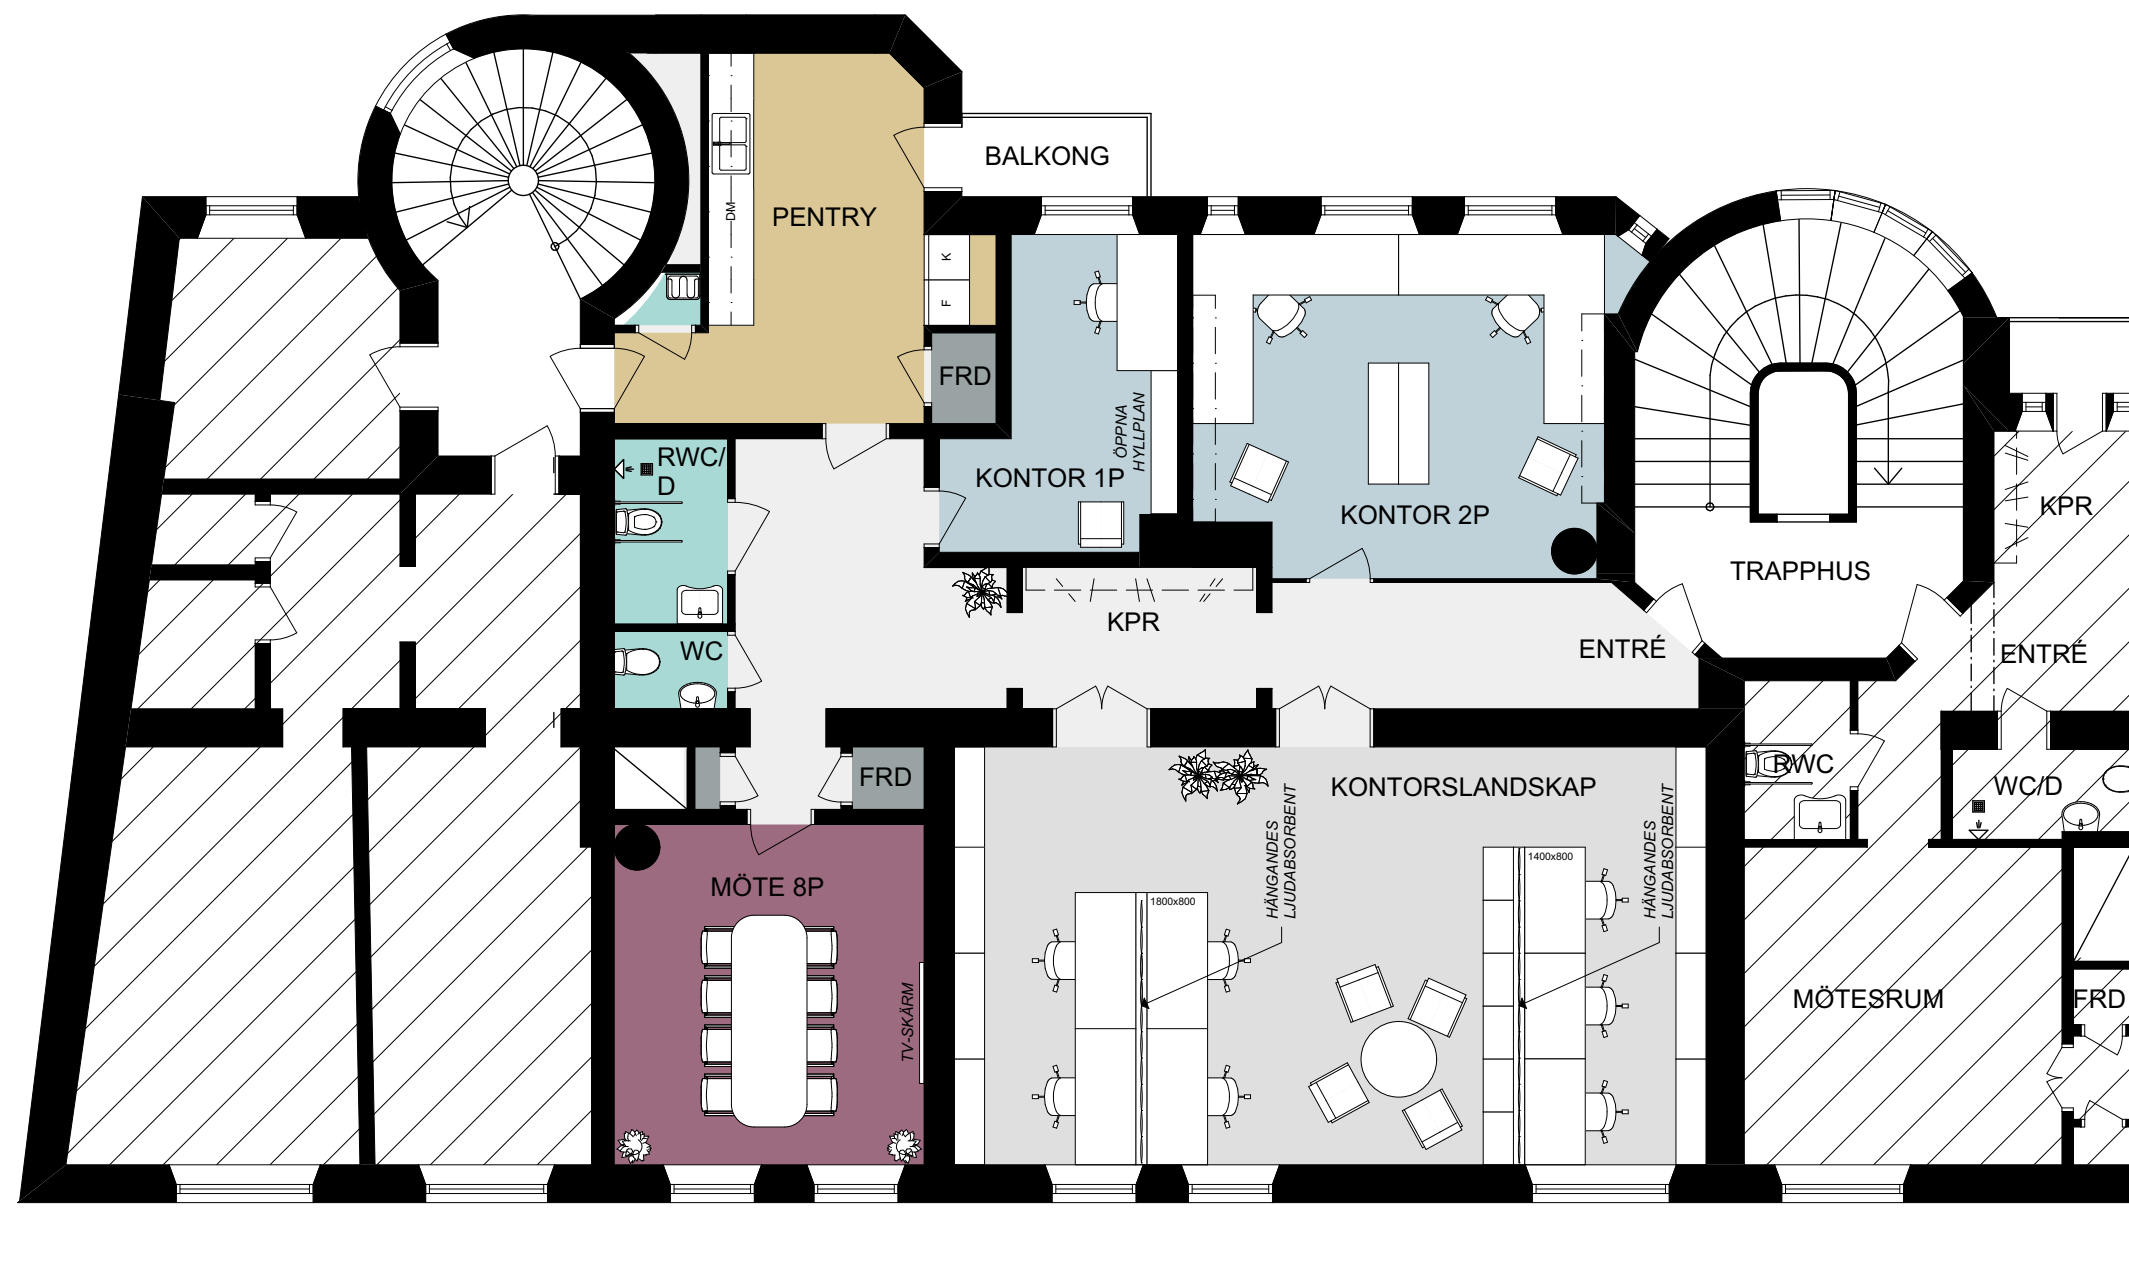

- ALLMÄN YTA
- ARBETSPLATSER, LANDSKAP
- ARBETSPLATSER, KONTOR
- STÖRRE MÖTESRUM
- WC, DUSCH OCH STÄD
- FRD / TEKNIK
- PENTRY / PAUS