


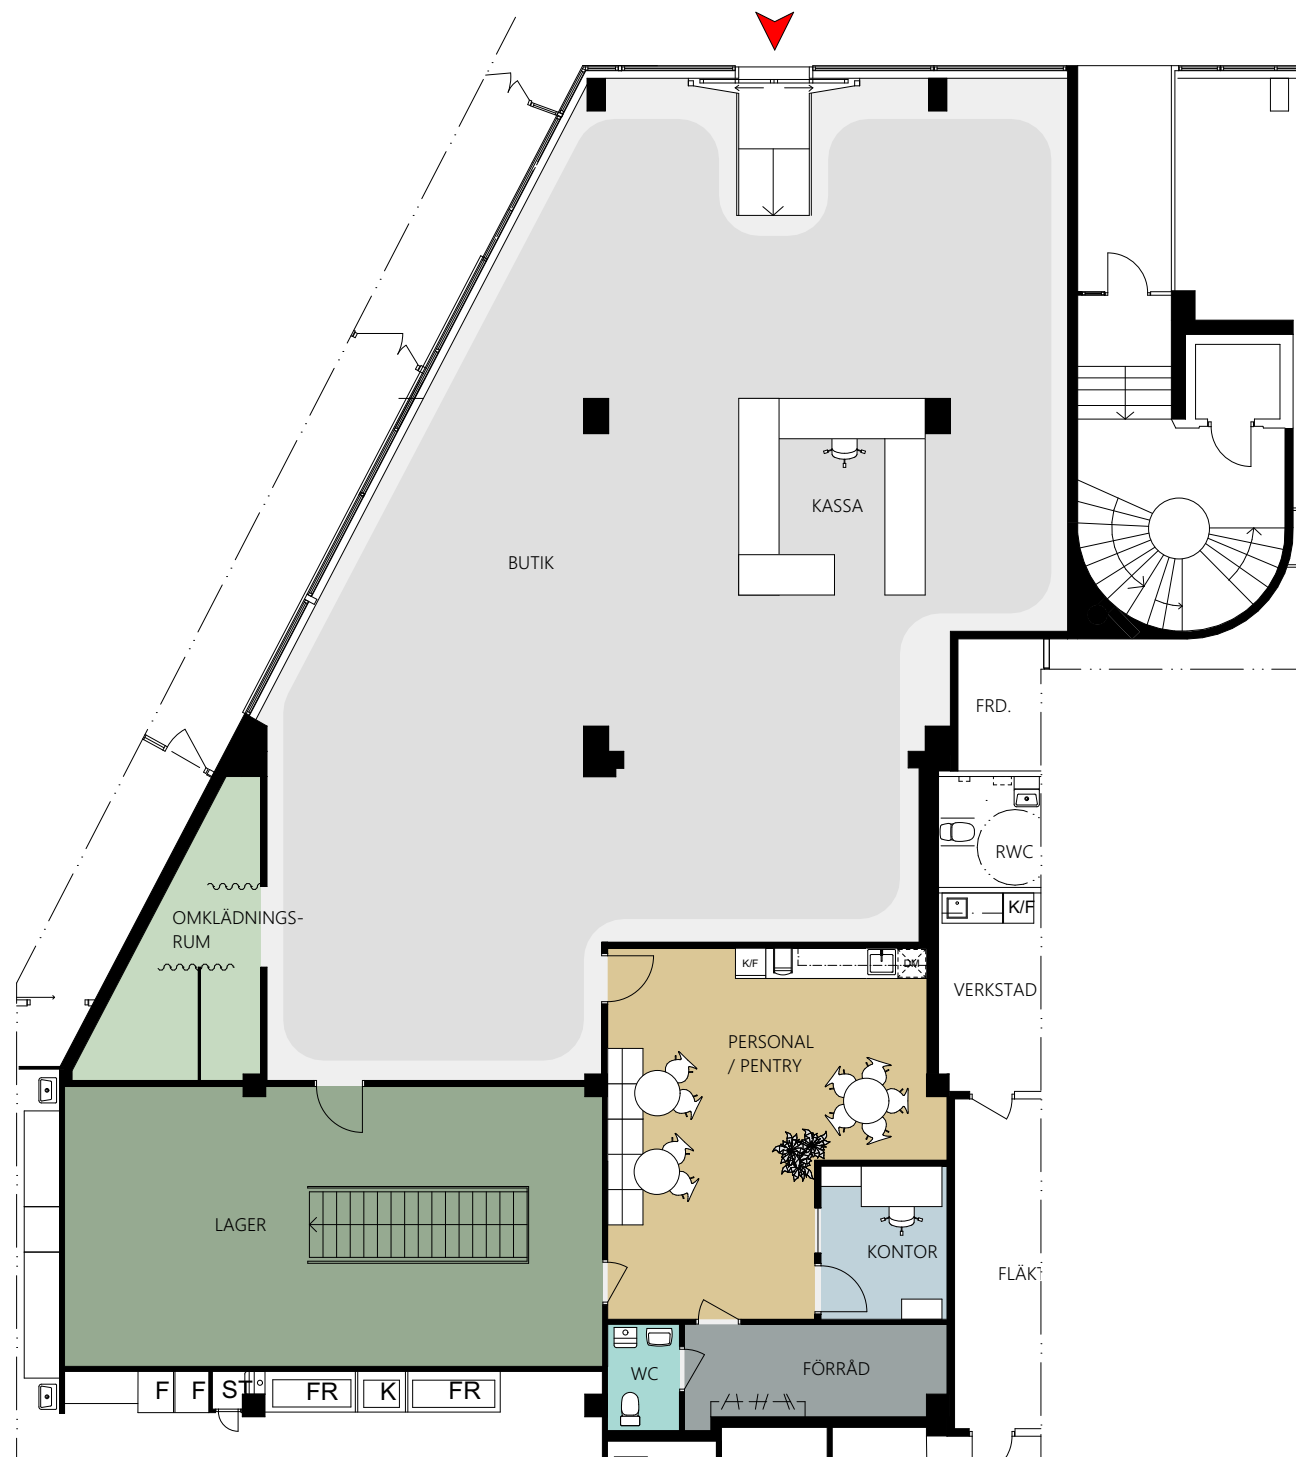

- ALLMÄN YTA
- BUTIK
- KONTOR
- LAGER
- OMKLÄDNINGSRUM (KUND)
- WC, DUSCH OCH STÄD
- FRD / TEKNIK
- PERSONALPENTRY