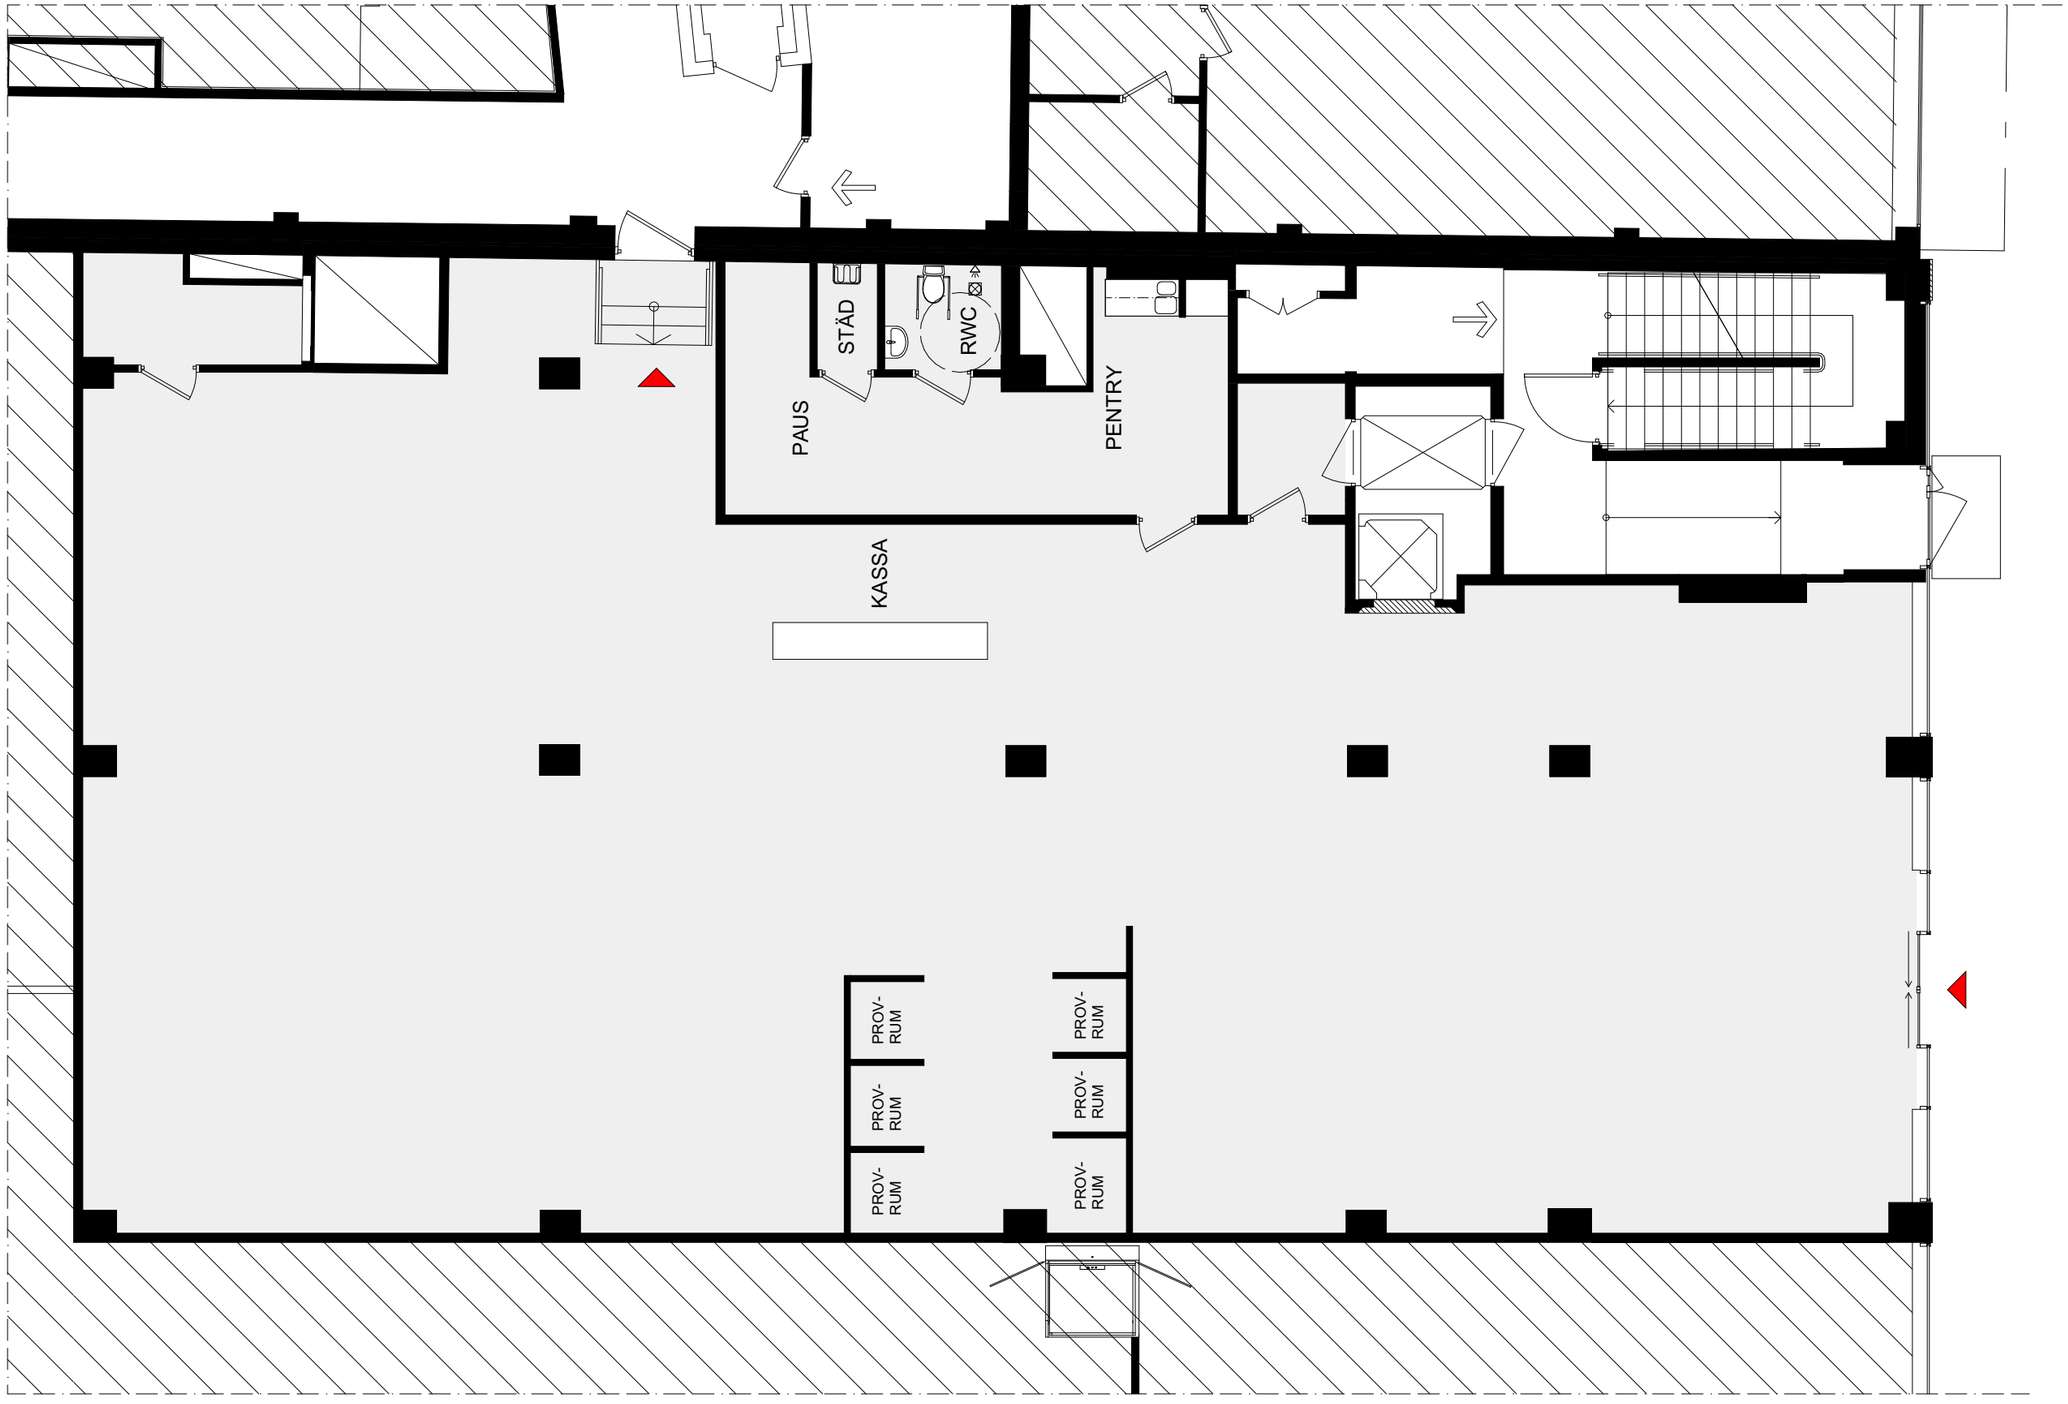


FÖRSLAG FÖR BUTIK

KV. KETTIL 6 - DEL AV PLAN 1, MARKPLAN ~ 414 m²

ILLUSTRATIONSSKISS SKALA 1:100 (A3) - 2020-09-04

0 1 2 3 4 5

REAL Value Management

VIZ arkitektkontor