


- ALLMÄN YTA
- ARBETSPLATSER, KONTOR 9 st
- STÖRRE MÖTESRUM  
MÖTE 10 pers 1 st
- WC, DUSCH OCH STÄD  
WC 1 st  
STÄD 1 st
- FRD / TEKNIK  
FRD 2 st
- PENTRY

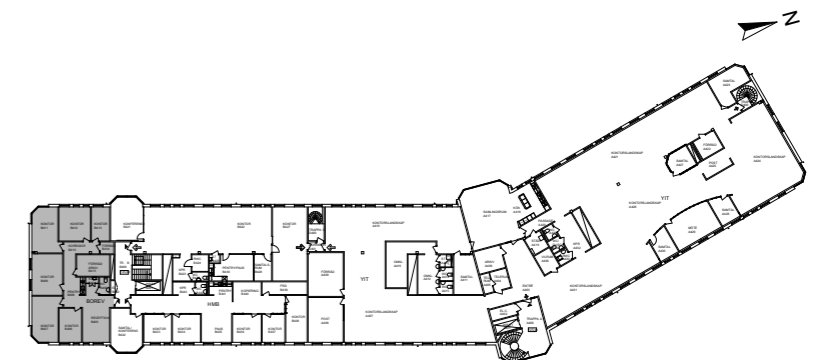

ÖVERSIKT

FÖRSLAG FÖR HYRESGÄST - ALT 3  
 KV. BOLÄNDERNA 14:2 - DEL AV PLAN 4, 2 tr ~ 186 m<sup>2</sup>  
 ILLUSTRATIONSSKISS SKALA 1:100 (A3) - 2020-02-28

