


- ALLMÄN YTA
- ARBETSPLATSER, KONTOR 9 st
- LOUNGE / SPONTANMÖTE
- WC, DUSCH OCH STÄD
  - WC 1 st
  - STÄD 1 st
- FRD / TEKNIK
  - FRD 2 st
- PENTRY

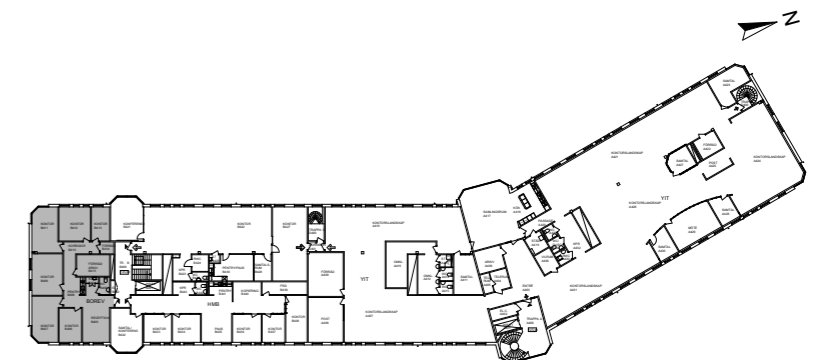

ÖVERSIKT

FÖRSLAG FÖR HYRESGÄST  
 KV. BOLÄNDERNA 14:2 - DEL AV PLAN 4, 2 tr ~ 186 m<sup>2</sup>  
 ILLUSTRATIONSSKISS SKALA 1:100 (A3) - 2020-02-13

