


ALLMÄN YTA	
ARBETSPLATSER, KONTOR	9 st
STÖRRE MÖTESRUM MÖTE 10 pers	1 st
WC, DUSCH OCH STÄD	
WC	1 st
STÄD	1 st
FRD / TEKNIK	
FRD	2 st
PENTRY	

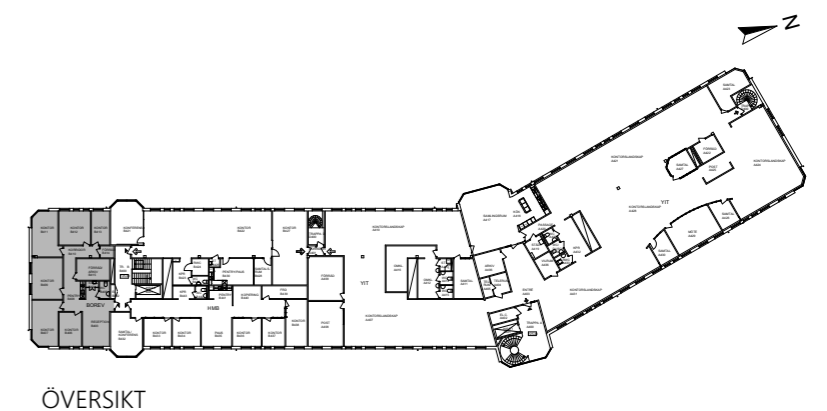

FÖRSLAG FÖR HYRESGÄST - ALT 2
 KV. BOLÄNDERNA 14:2 - DEL AV PLAN 4, 2 tr ~ 186 m²
 ILLUSTRATIONSSKISS SKALA 1:100 (A3) - 2020-02-17

