


- ALLMÄN YTA
- ARBETSPLATSER, KONTOR 16 st
- STÖRRE MÖTESRUM
MÖTE 8-10 pers 1 st
- WC, DUSCH OCH STÄD
WC 1 st
RWC 1 st
STÄD 1 st
- FRD / TEKNIK
FRD
- PENTRY / PAUS

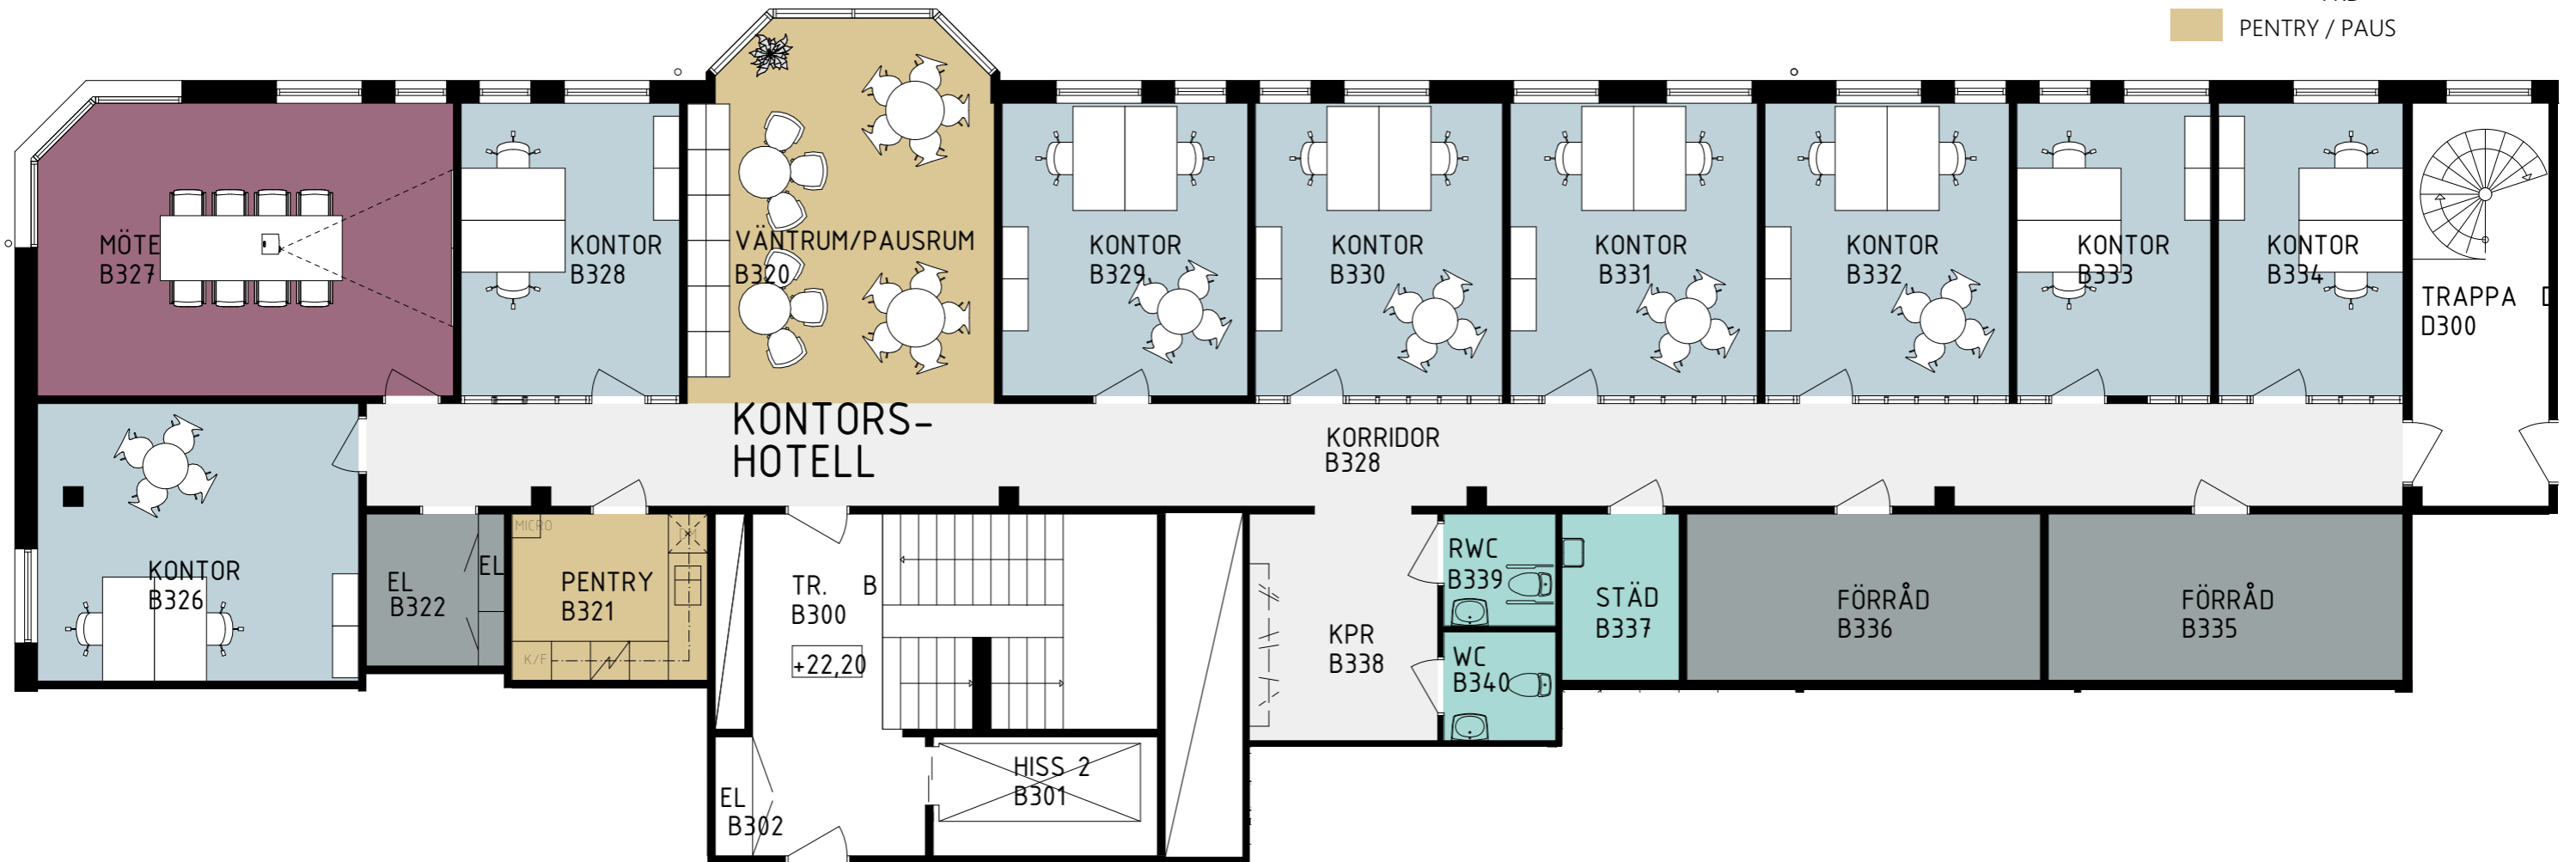

FÖRSLAG FÖR LOKAL
 KV. BOLÄNDERNA 14:2 - DEL AV PLAN 3, 2 tr ~ 309 m²
 ILLUSTRATIONSSKISS SKALA 1:100 (A3) - 2020-08-27

