


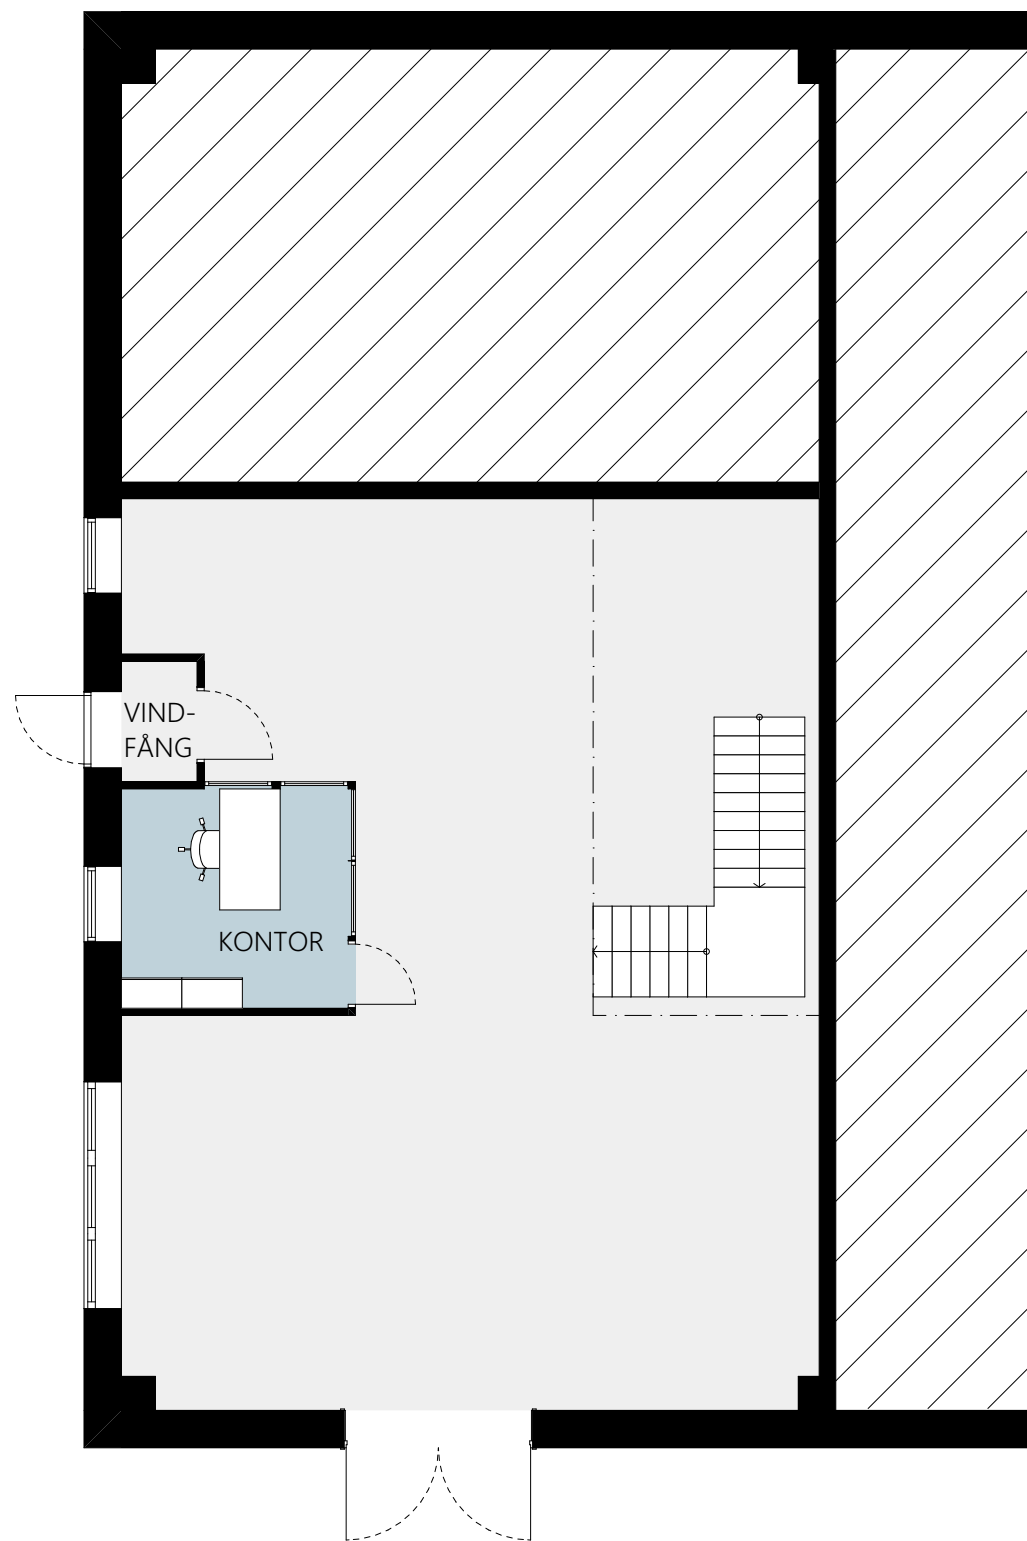

ENTRÉPLAN



ENTRESOL

- ALLMÄN YTA
- ARBETSPLATSER, KONTOR
- MÖTE / SAMTALSRUM
- WC, DUSCH OCH STÄD
 - WC 1 st
 - STÄD 1 st
- PENTRY / PAUS