



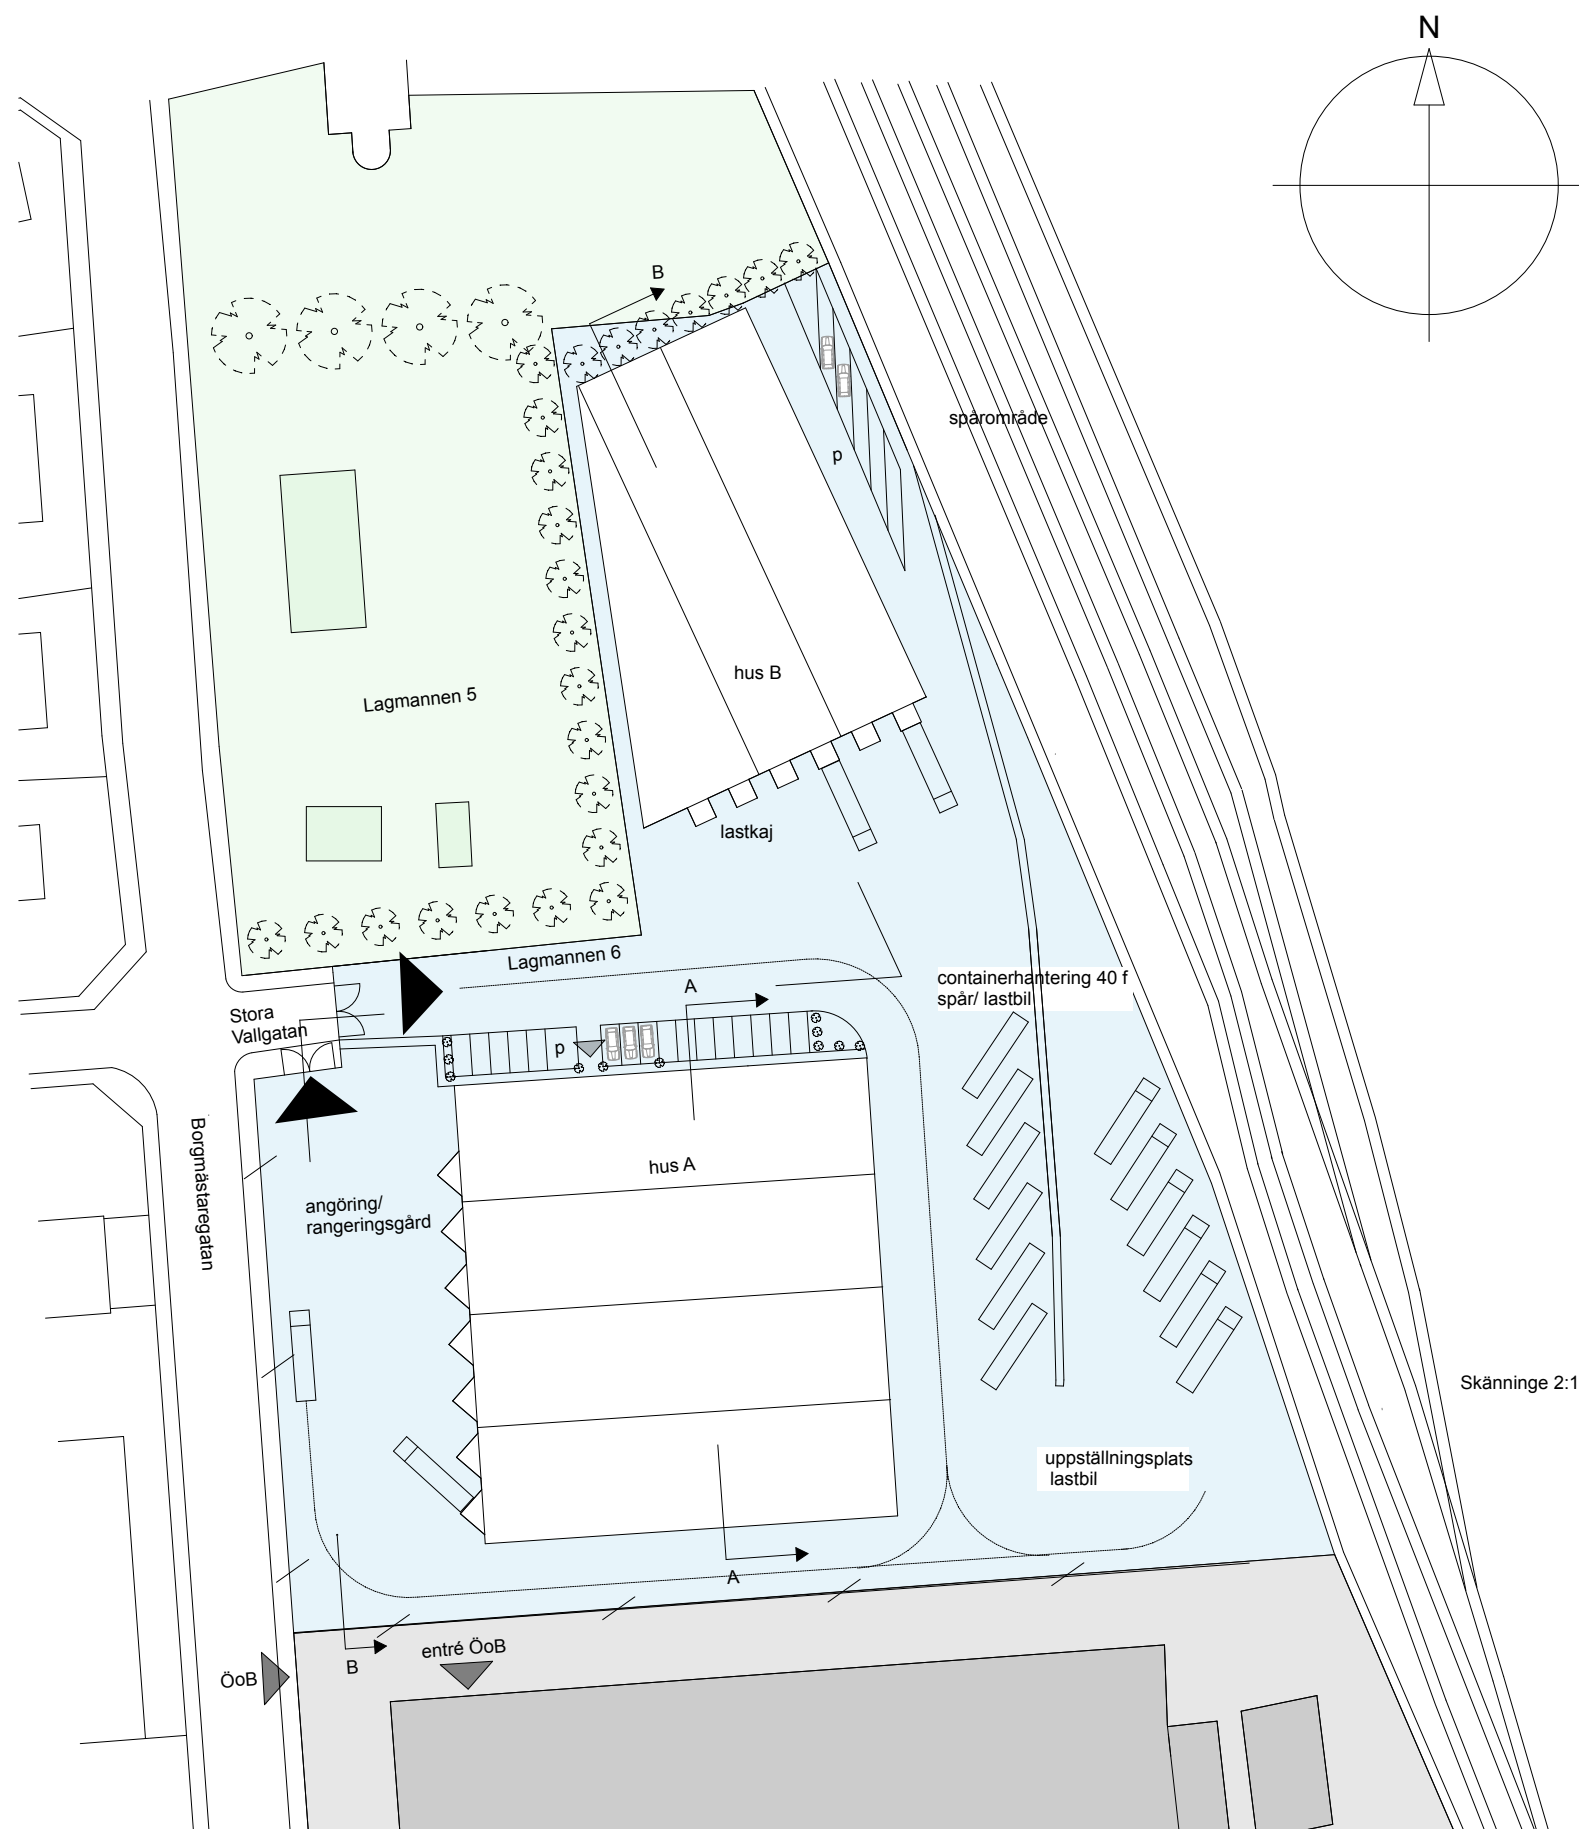

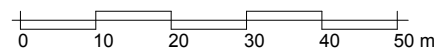

Situationsplan



FÖRKLARINGAR

	container 40 fot
	lastbil 12 m

BESKRIVNING

Två hallbyggnader av stålpelare med parallella sadelfackverk på uppbyggt bjälklag av plintar/ alt platta på mark.
(Inget geoteknisk underlag)

Fasader av elementkassetter.

Optioner:

Lasthus med anpassad utformning (lastbrygga, teleskopläpp, vädertätning beroende på logistiksystem).

Stickspår med plats för 40 fots containrar.

Utrymme för mobil containerkran.

Mark: Plintar alt markplatta beroende markförutsättningar

Uppbyggt bjälklag i btg anpassat för lagerhall.

Kontors/ teknikdel platta på mark.

Bjälklag: Kontorsbjälklag i btg kassetter.

Pelare: Stål HEA 300x300 h= ca 8000

Fackverk: Stål Hus A l= 15000 c/c 10800

Stål Hus B l= 12000 c/c 12000

Tak: Erforderlig isolering. Ytskikt: papp.

Fasad: Isolerade fasadelement typ Paroc AST-L t= 300

Ytskikt utsida standard svart.

Fasadglas på Hus A / entréfasad se ritning.

Dörrar och karmar i standardlackad aluminium.

Lasthus: Typ Lindab LP 100 lastbrygga LP232NG

vädertätning LP 407

Trappa: Typ Weland lackat stål med öppna steg i konststen och trähandledare.

Hiss: Typ Kaela A4 Mille tre stannplan. +0, +1100, +3650

Omgivning: Asfaltbeklädnad. Slit- bärlager anpassat för trafikklass 5

utom vid entré hus A. Viss plantering.


Två par säkerhetsgrindar med el/ tele till fastighet.

Stängsel i vfz. Utomhusbelysning. Bevakningskameror.


AREOR (BTA)

HUS A ca 3842 m2 (varav plan 2 ca 436 m2)



HUS B ca 1928 m2

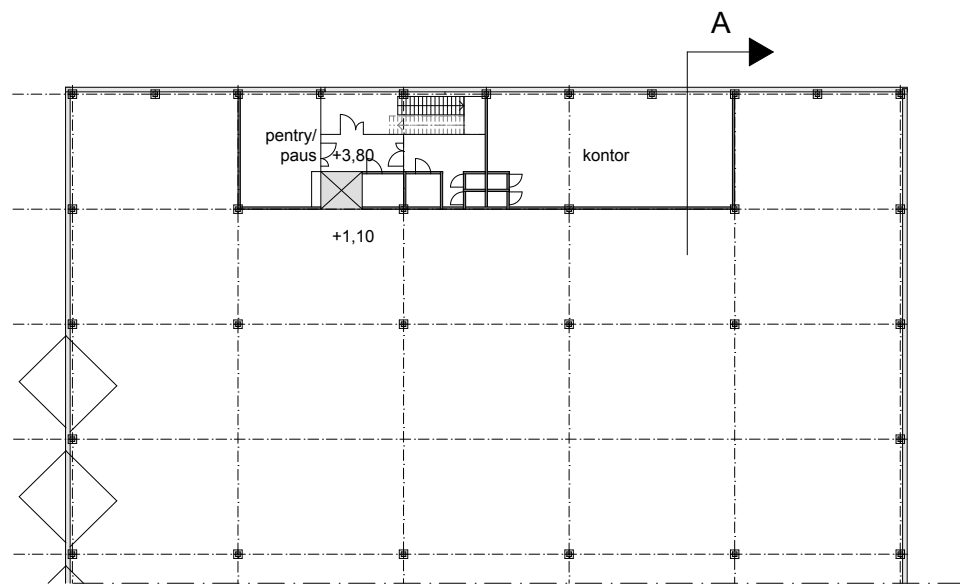


HUS A plan 2

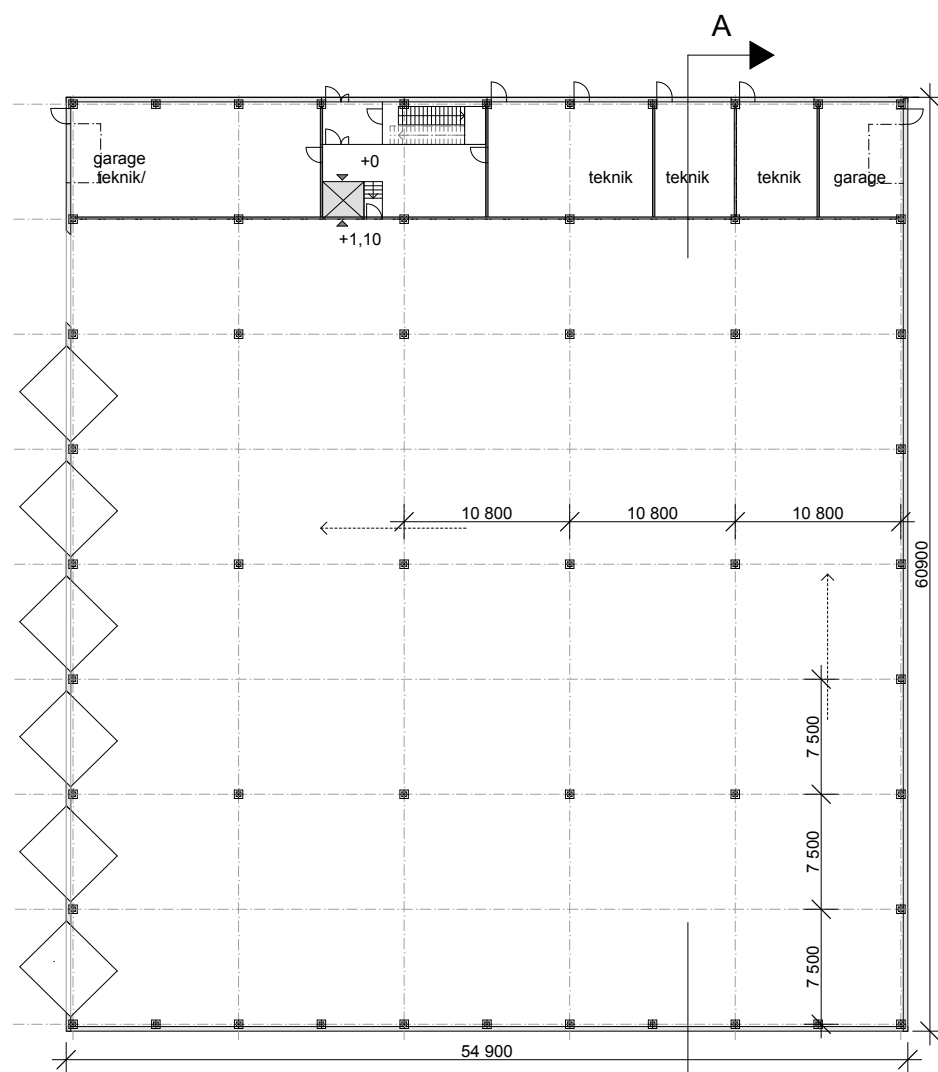


HUS A plan 1

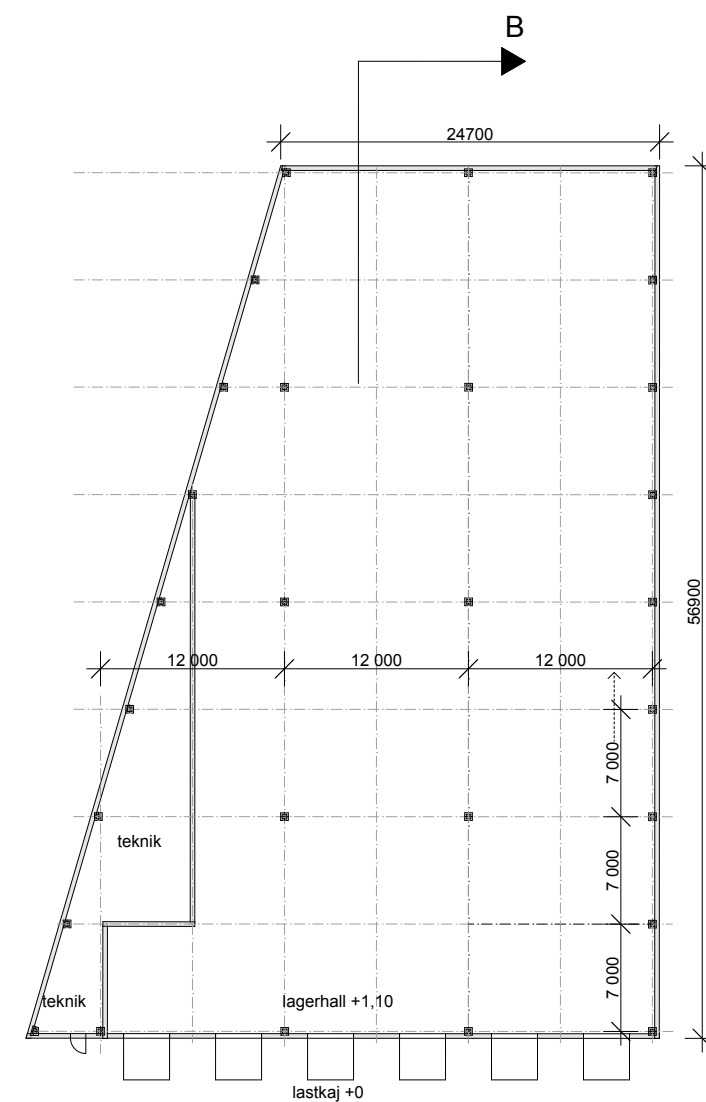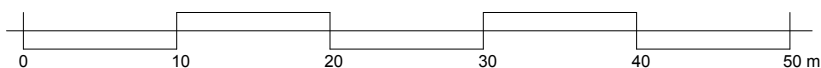


HUS B plan 1

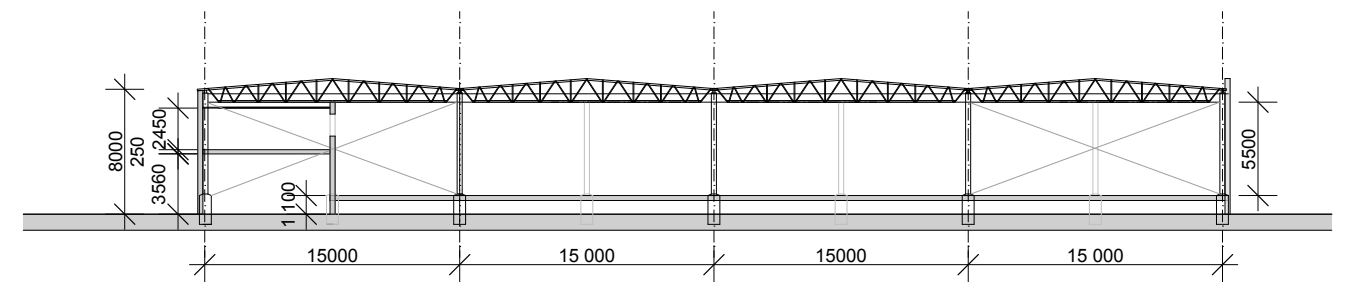

SEKTION A-A

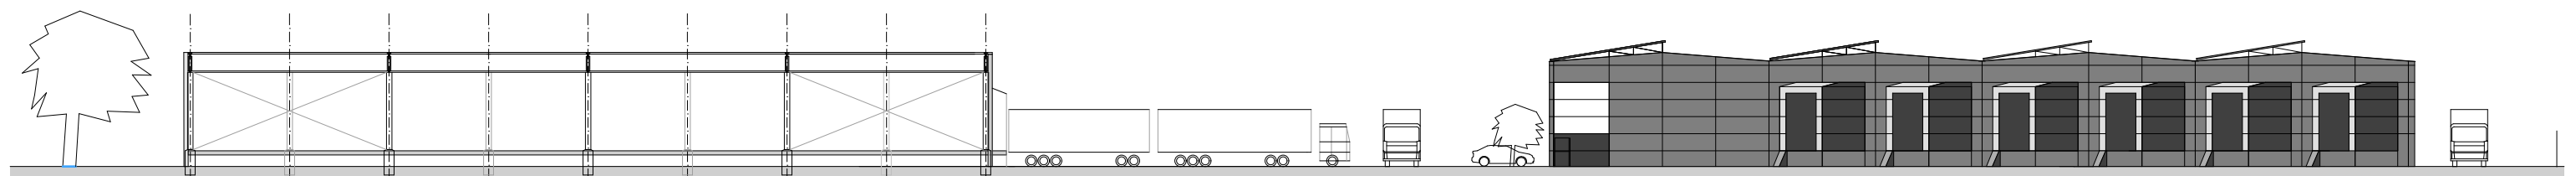

SEKTION/ ELEVATION B-B

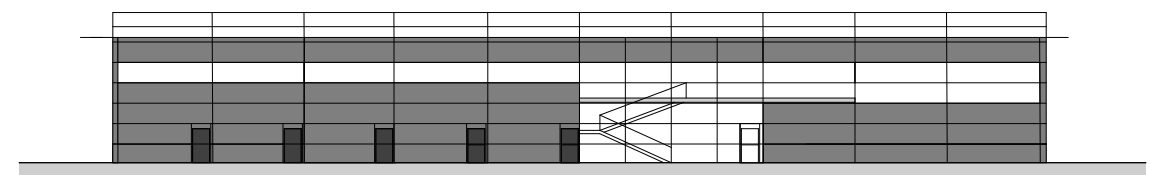

ENTREFASAD HUS A

