



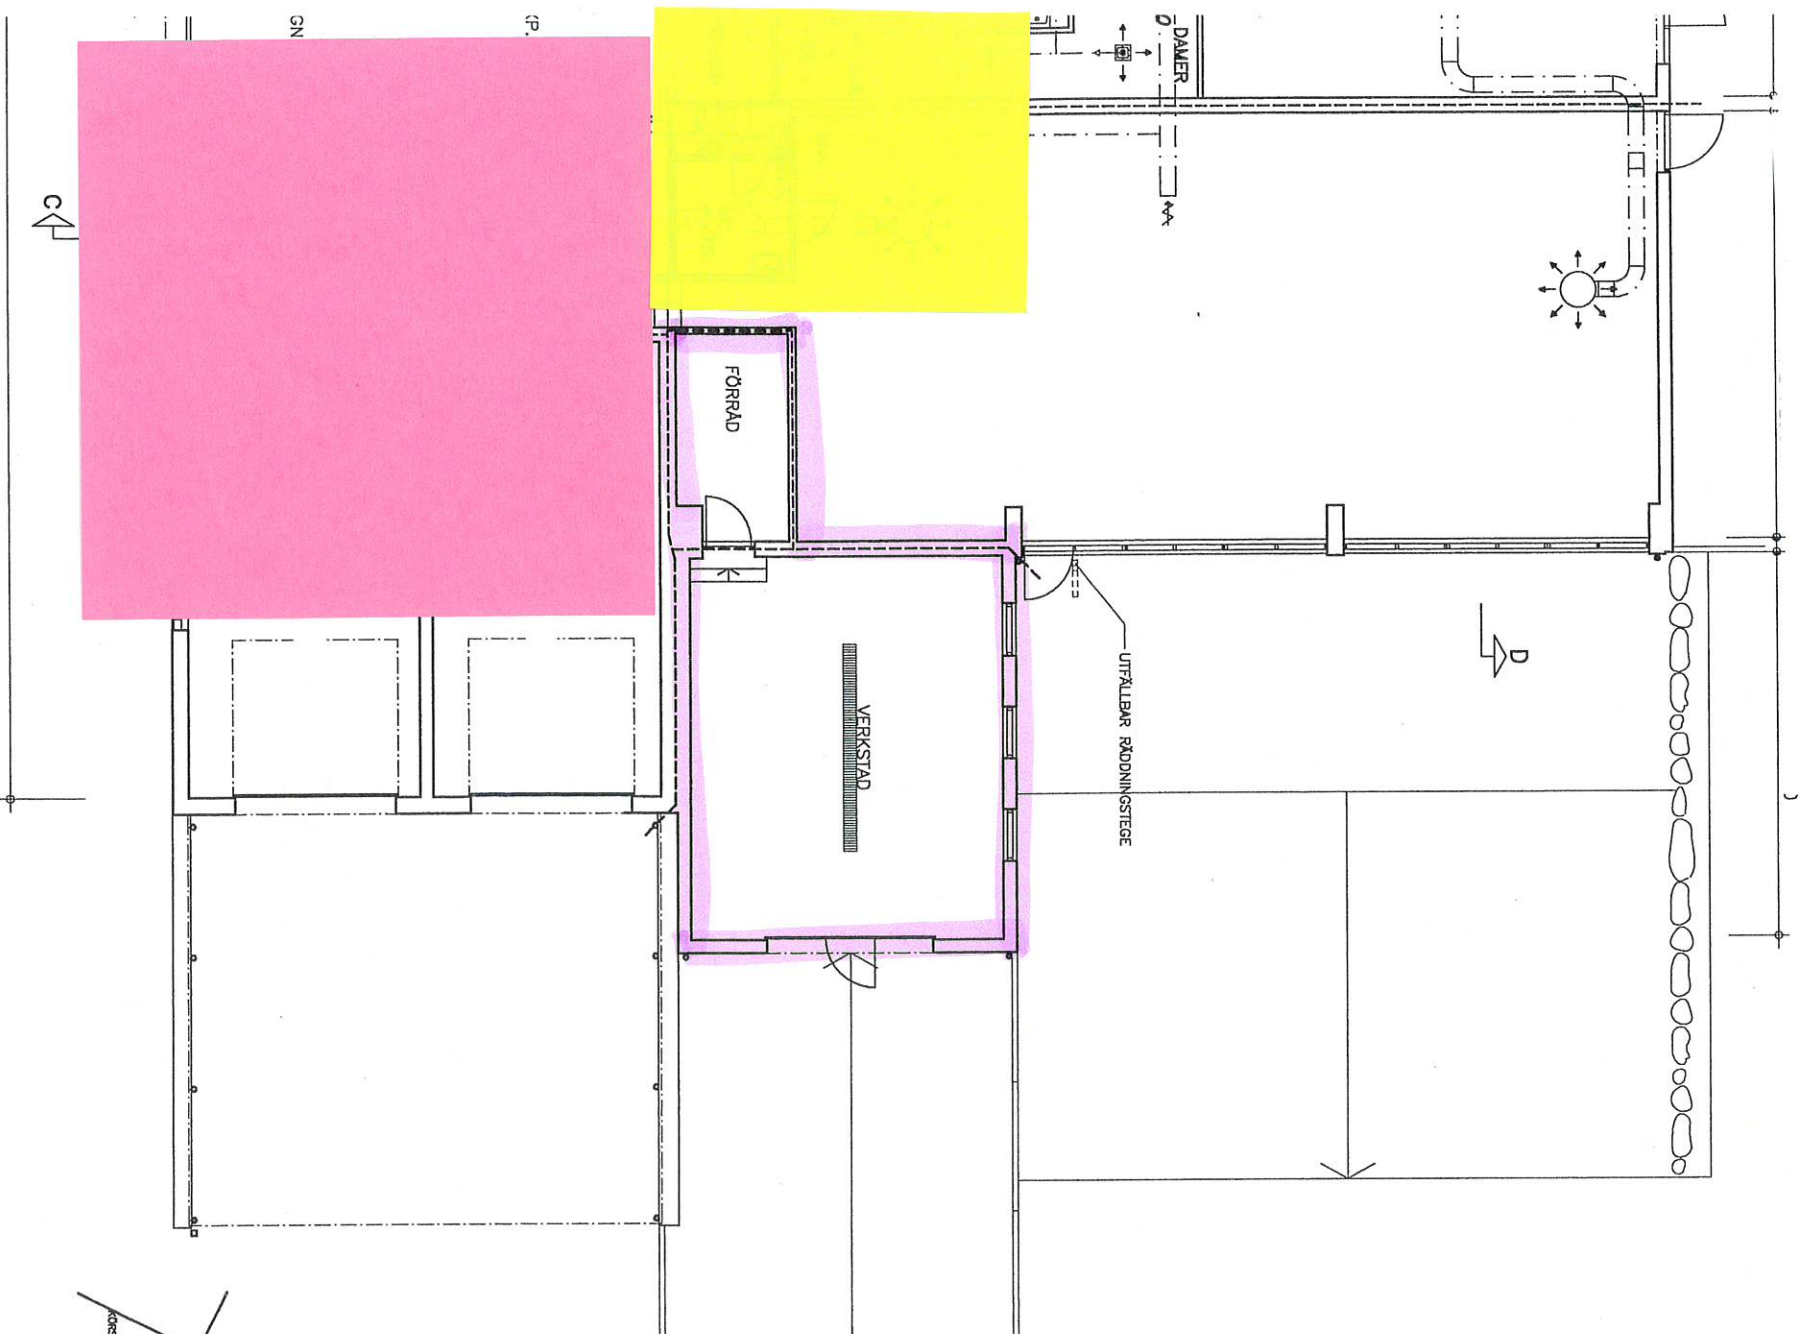

OBS!  
E3 SÄKERSTÄLLD  
SKÅLA

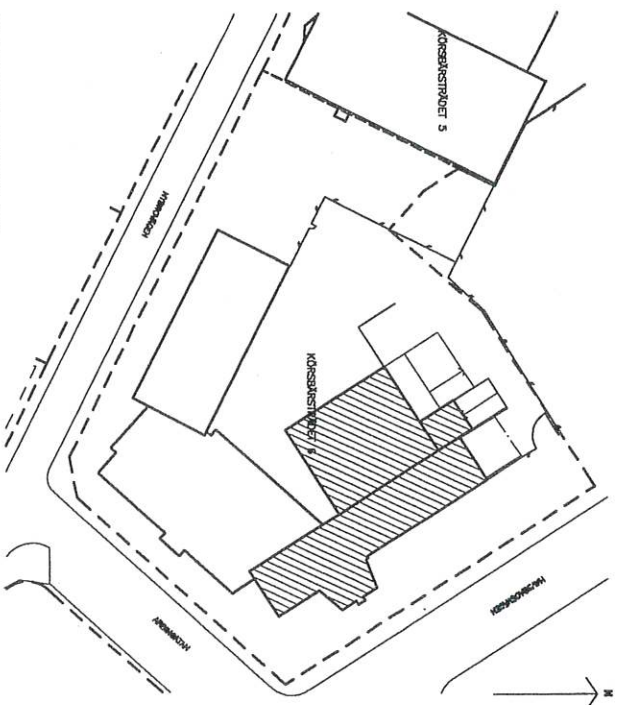

BETECKNINGAR:

----- BRANDCELLSGRÄNS EI 30

| Rev                                 | Art | Revideringen avser | Sgn         | Datum |
|-------------------------------------|-----|--------------------|-------------|-------|
|                                     |     |                    |             |       |
| KV. KÖRSBÄRSTRÅDET 6, ÄNGELHOLMS KN |     |                    |             |       |
| FRIBROCKS FASTIGHETS AB             |     |                    |             |       |
| VENTILATION HÄLSOHUSET OCH ONEFLOOR |     |                    |             |       |
| PLAN 1                              |     |                    | SKALA 1:100 |       |
| ARBETSNUMMER                        |     |                    | VE:02       | REV   |
| X                                   |     |                    |             |       |
| Angjorden den 2009-05-04            |     |                    |             |       |
| ARK                                 | RT  | GRANSK             |             |       |
|                                     | PAG |                    |             |       |