


FÖRKLARINGAR
Mått anges i mm.
FÖRESKRIFTER
HÄNVISNINGAR

PLAN 03, +25,40	LOA, m²
	3119
TOTAL:	3119 m²

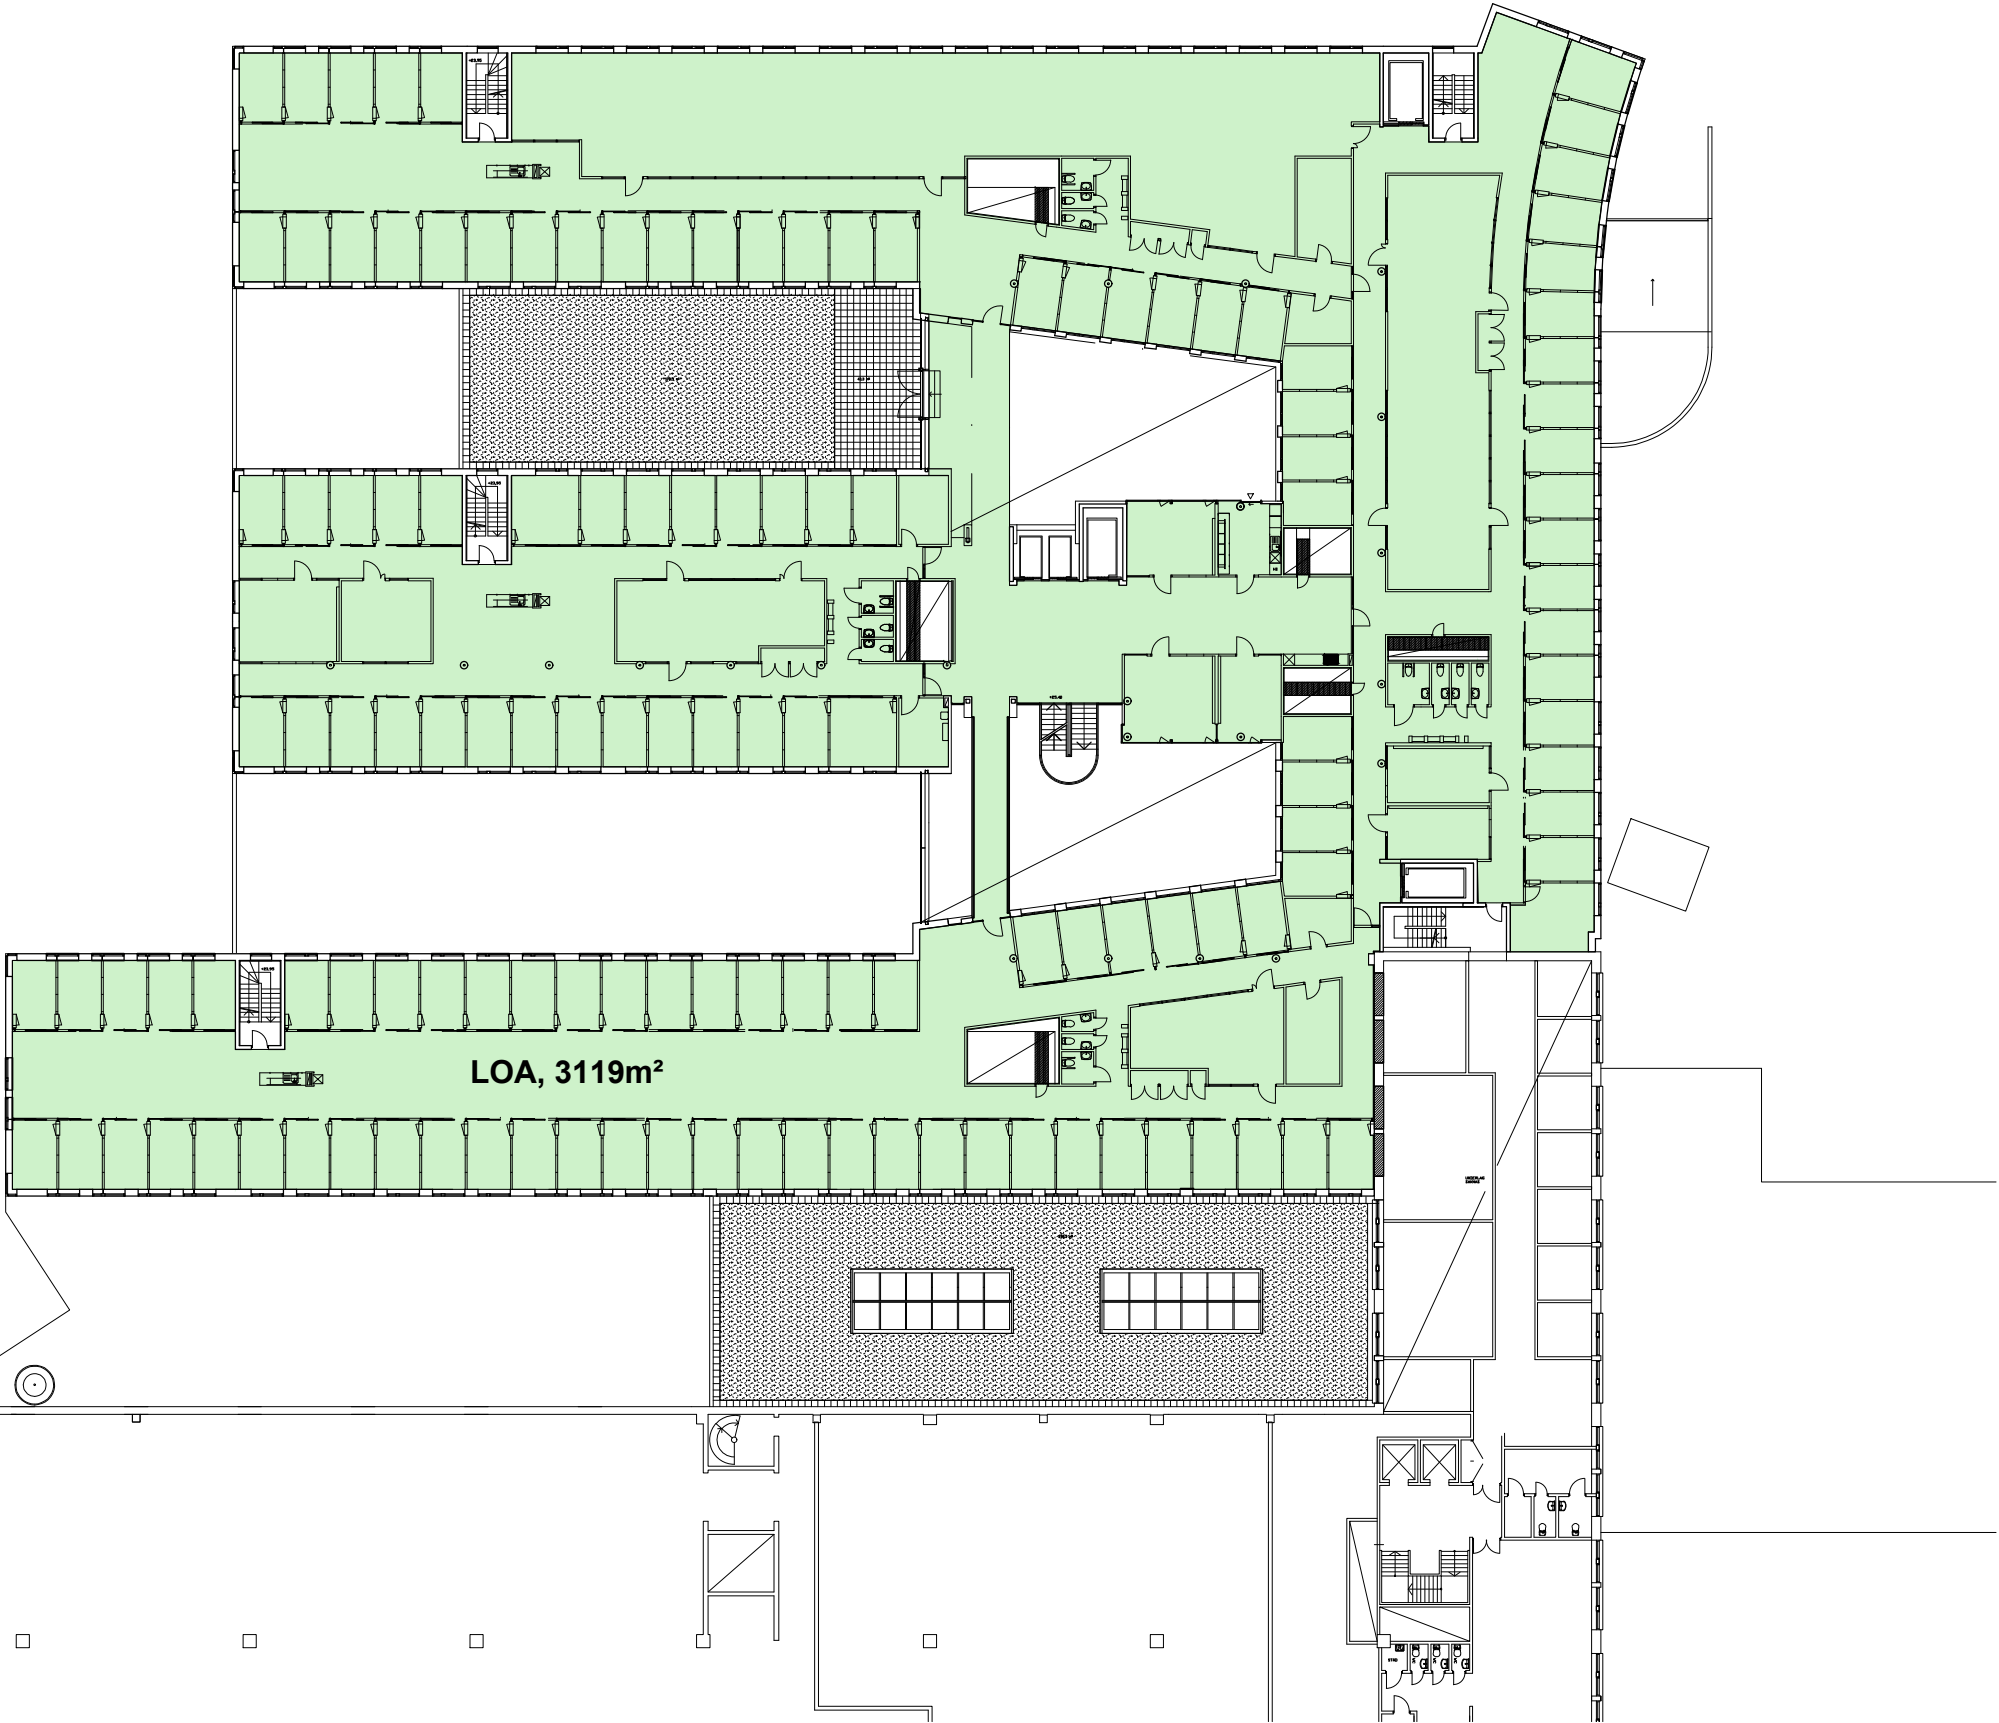

BET	ANT	ÄNDRINGEN AVSER	SIGN	DATUM
FK				
ekoark arkitekter Ekoark Arkitekter AB Villövsgränd 9, 4tr. Mob: 070-254 76 97 135 36 TYRESÖ e-mail: info@ekoark.se				
STOCKHOLM				
KV. REYKJAVIK 1				
UPPDRAG NR	RITAD AV	HANDLÄGGARE		
	ANRO	ANRO		
DATUM	ANSVARIG			
2018-12-04	ANDRES RODRIGUEZ			
STOCKHOLM				
PLAN 03, 25,40				
BEF. PLANLÖSNING				
SKALA	NUMMER	BET		
1:400/A3	A-40.9-1030			