



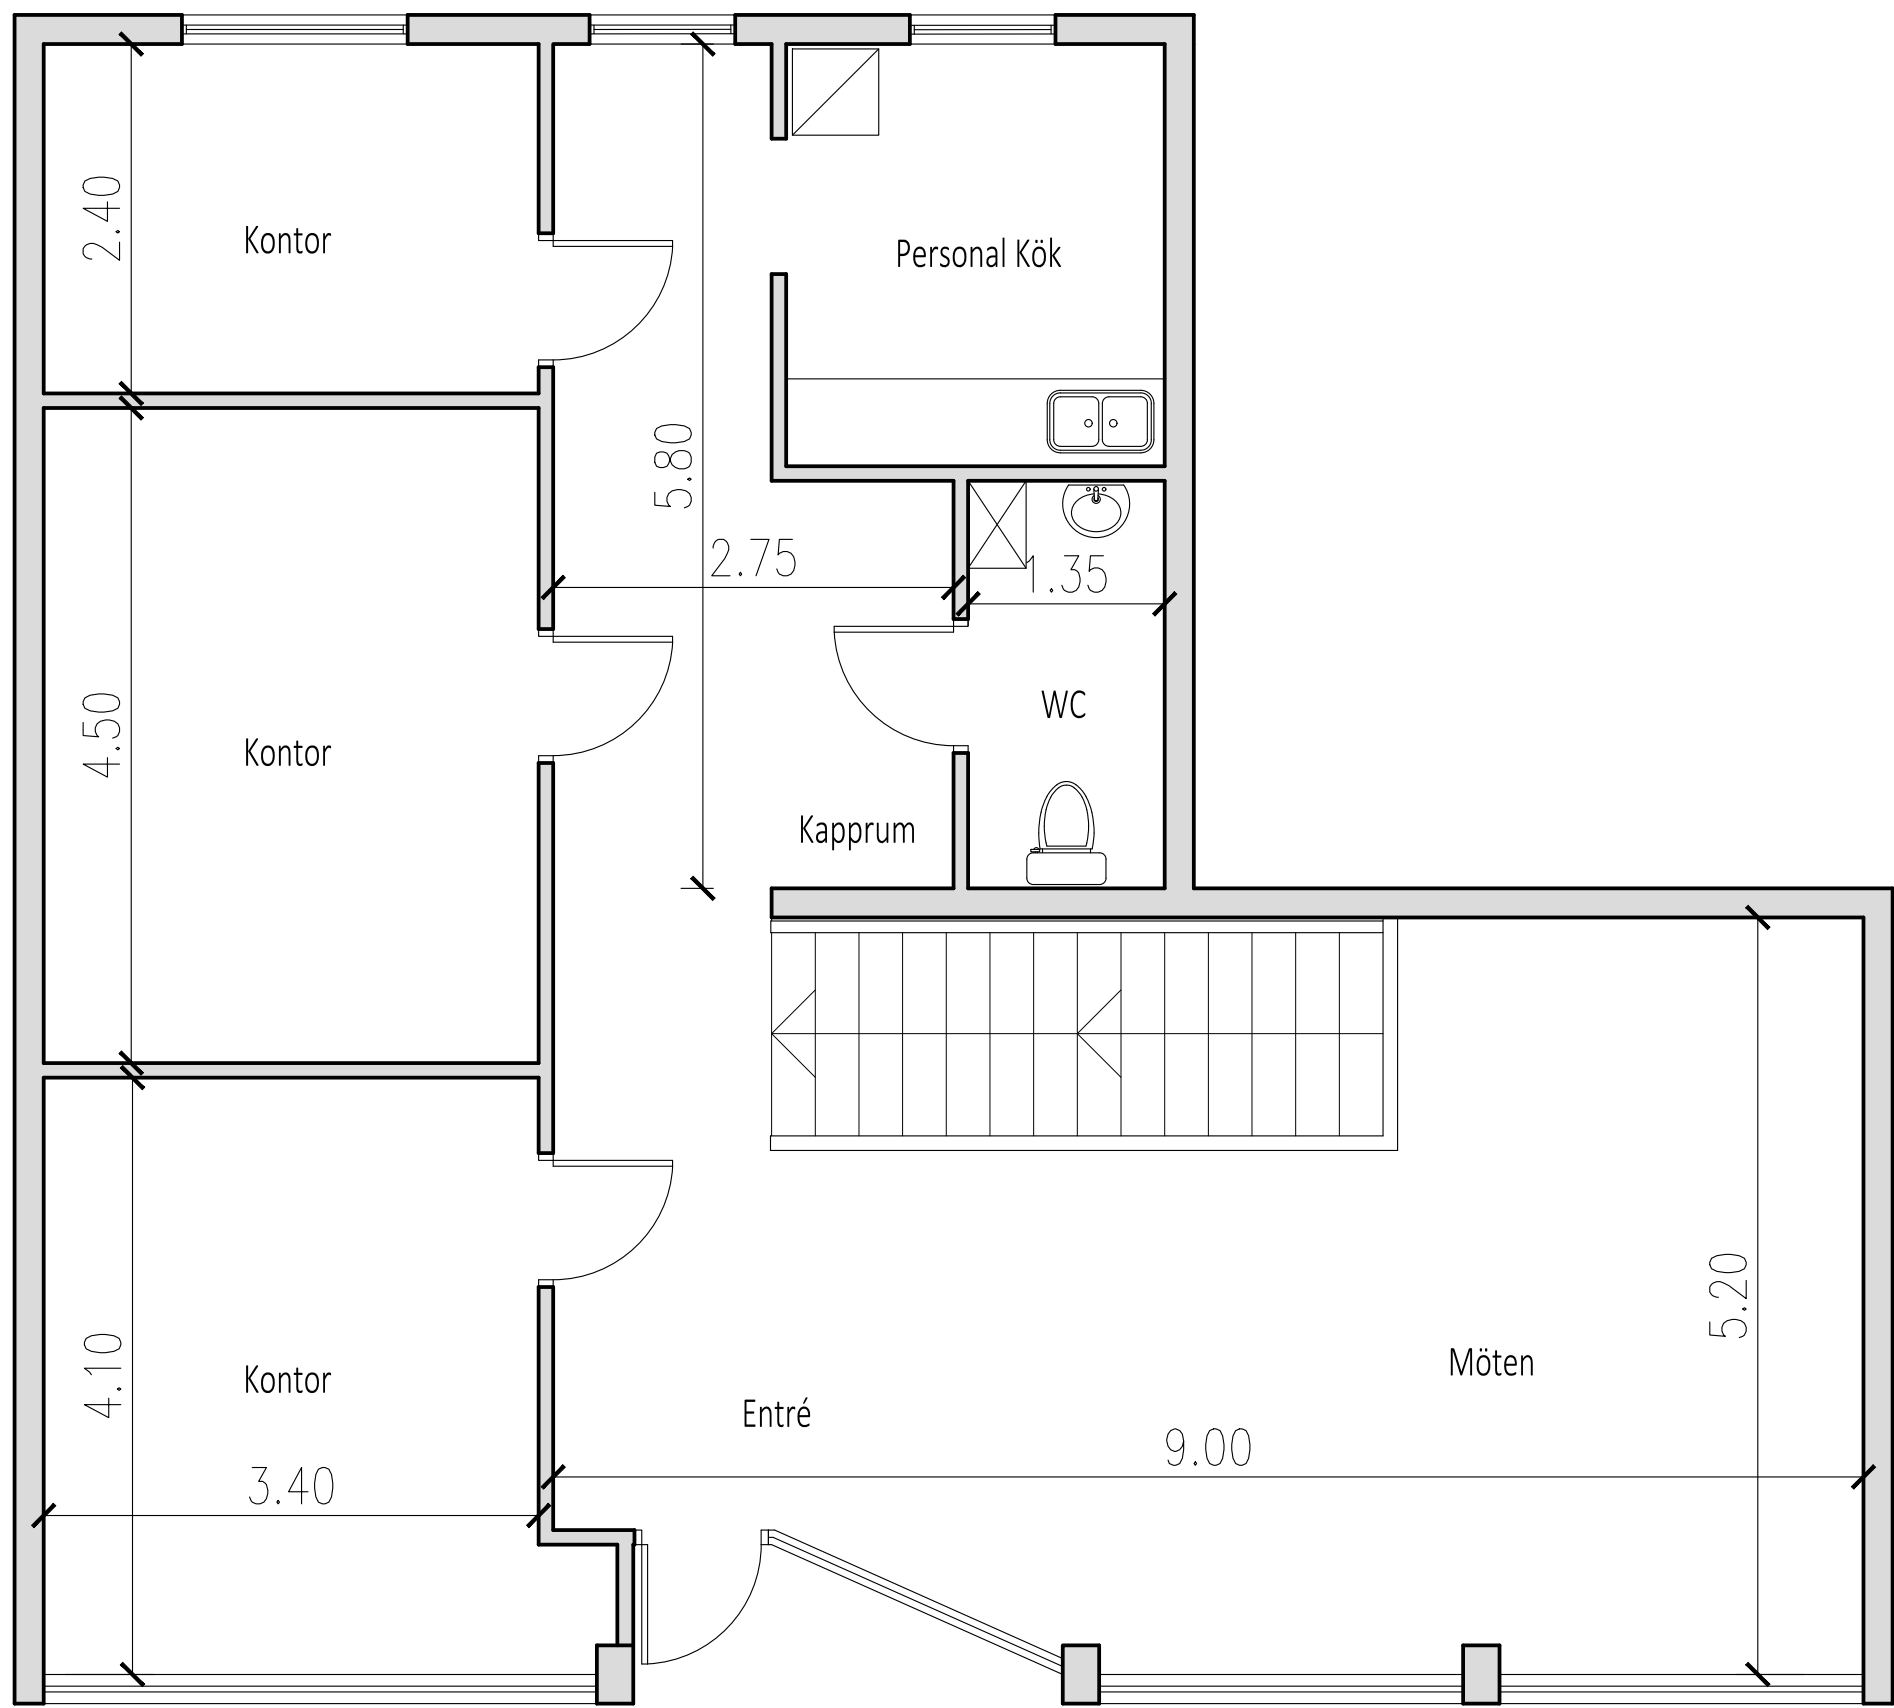

Entré Plan

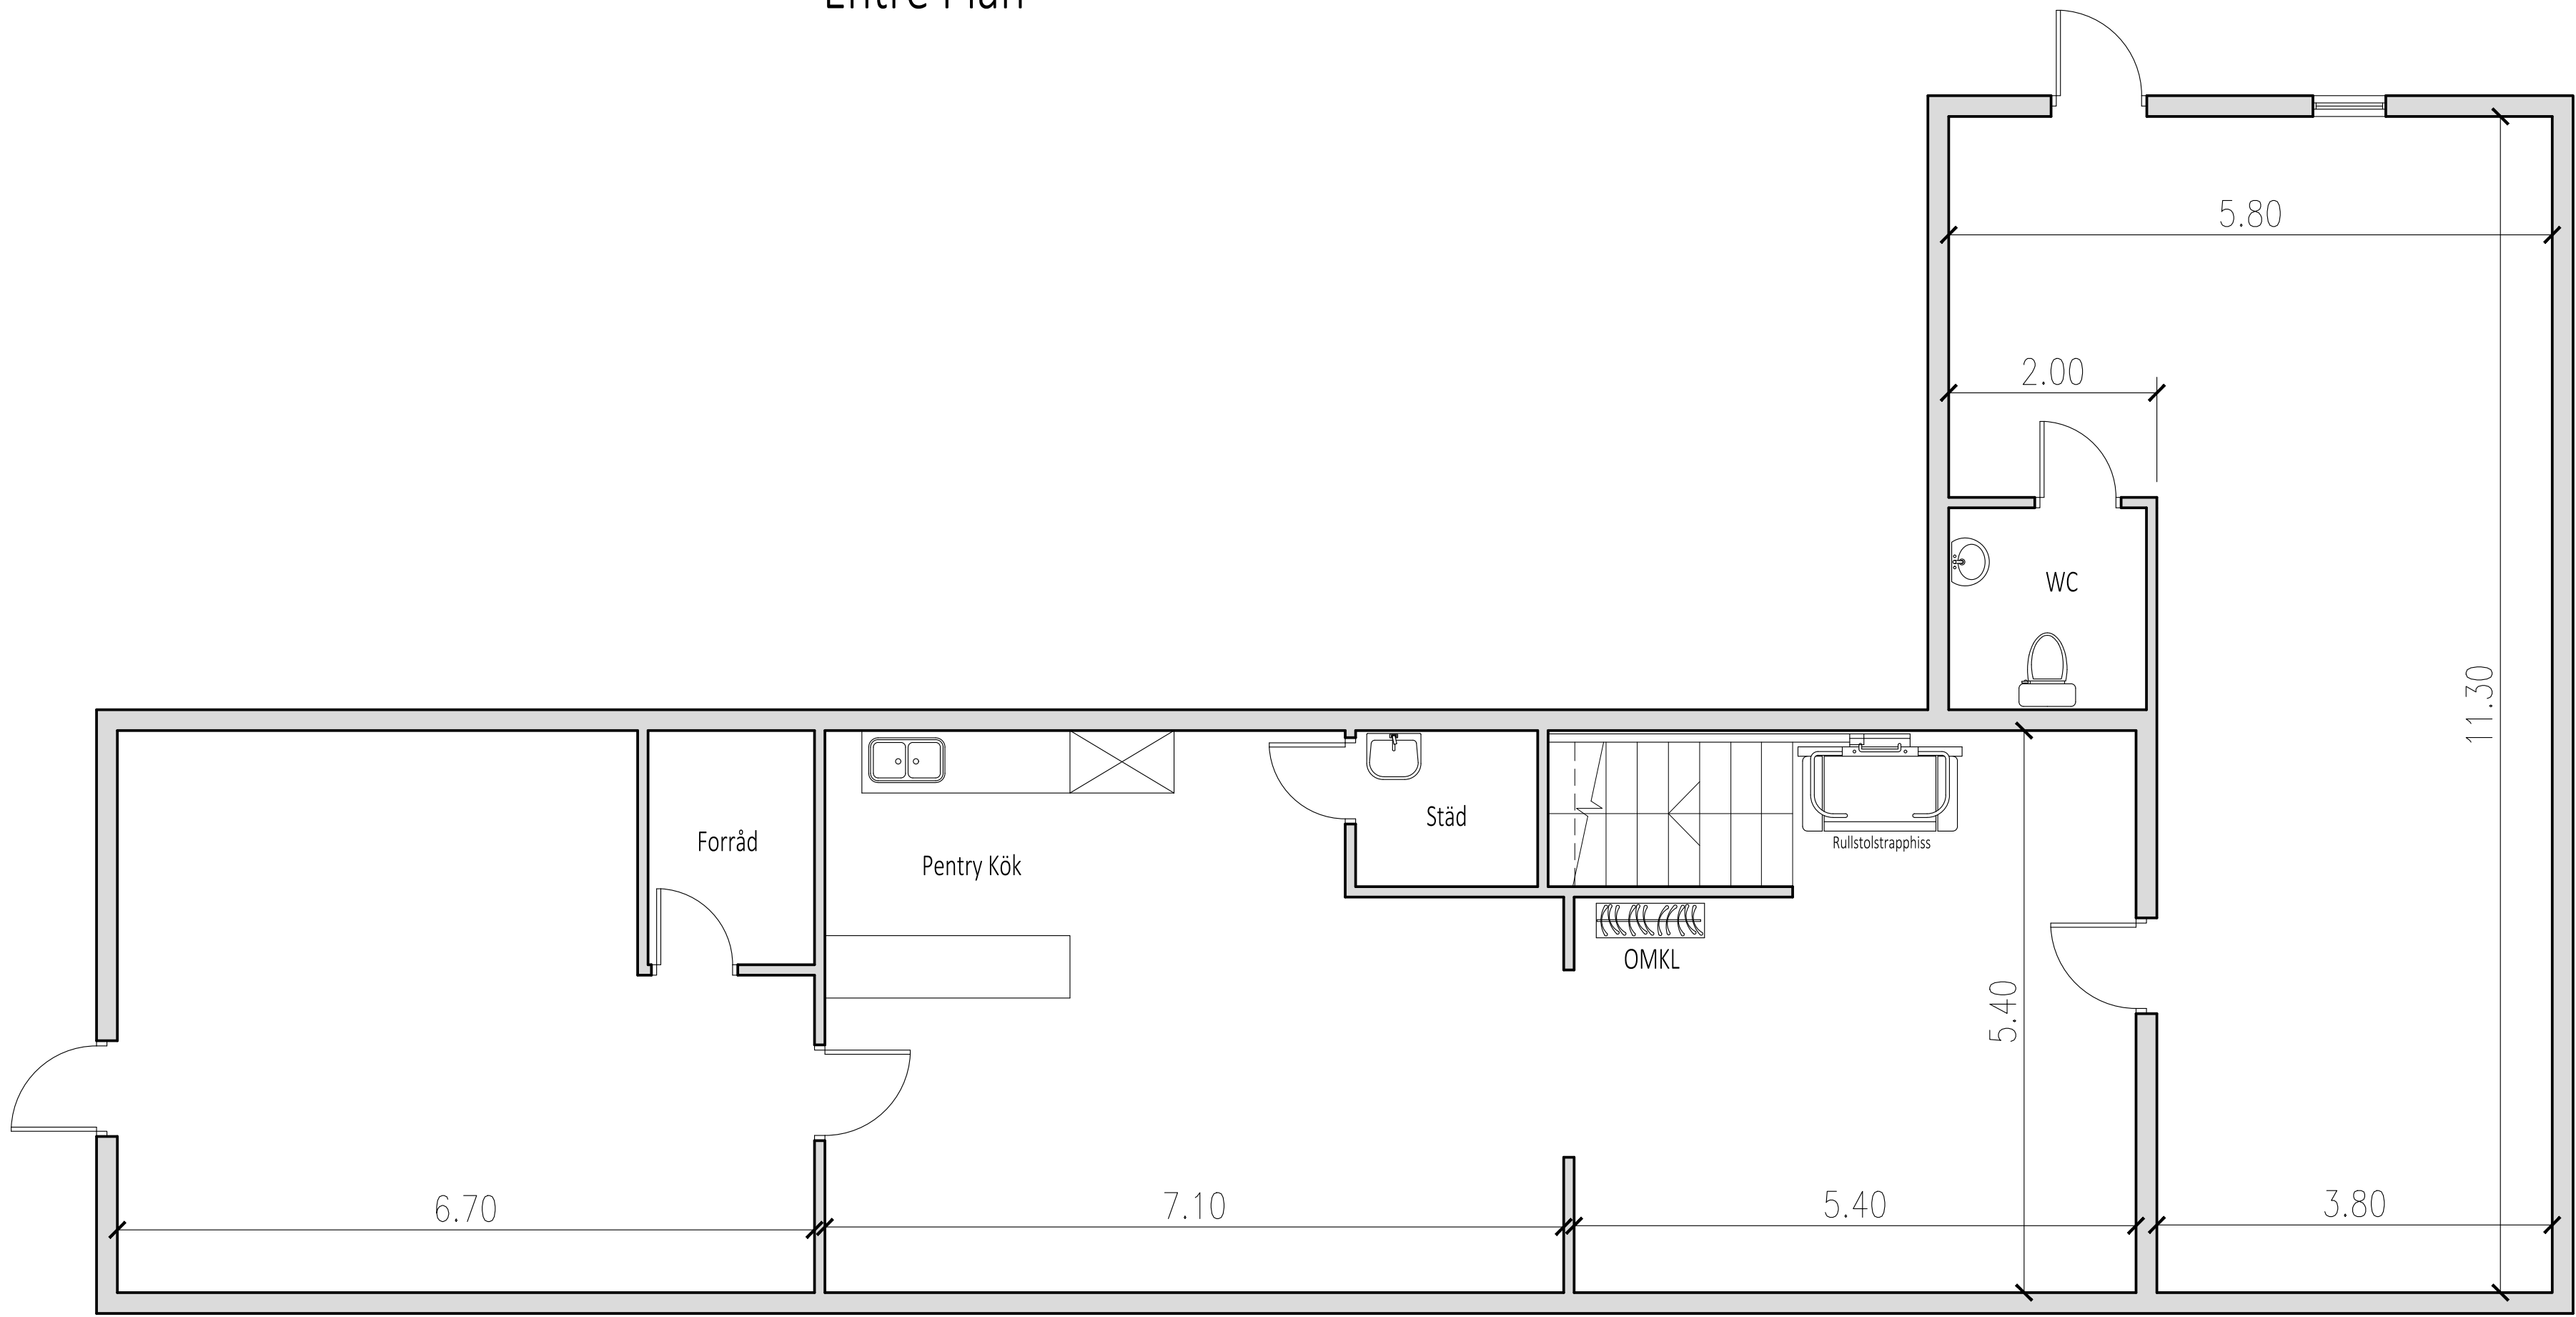

Källare

Plan	Arean
Entré Plan	110 m²
Källare	160 m²
Totalt	270 m²

BET	ANT	ÄNDRINGEN AVSER	SIGN	DATUM
Lärkan 10				
 GAMLA BYN AB				
UPPDRAG NR	RITAD AV	HANDLÄGGARE		
	Rahaf Bawab	Rahaf Bawab		
DATUM	ANSVARIG			
2023.12.12				
Myrgatan 3 Mått bestämd				
SKALA	NUMMER		I BET	
1:100	A 3			