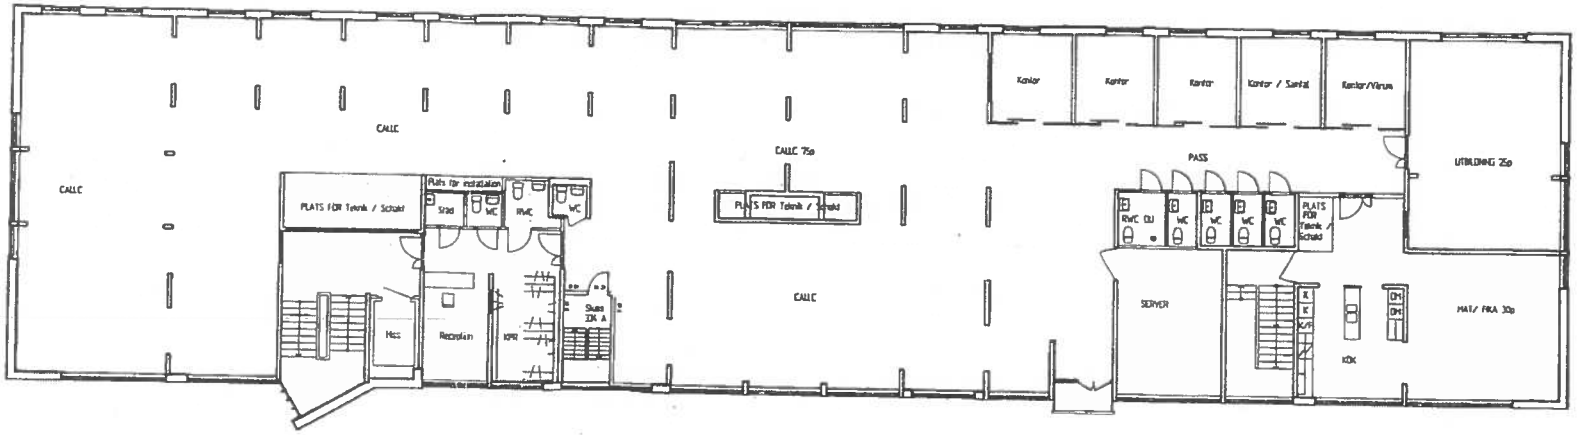

Plan 4

Under arbete 2

SKT	AVD	ÄNDRINGS ÅRSK	SIGN	DATUM

Förfrågningsunderlag 2002-05-20

Heden 1:58 Hus 130 05

Bollnäs Kommun

PROJEKT KONSULT

UPPDRAG NR 02_015	RITAD AV Göran	HANDLÄGGARE AV Erlandsson
DATUM 02-04-05	ÄNDRING	

OM-OCH TILLBYGGNAD

Plan 4

SKALA 1:100	SKALA I A3 1:200	RITNING A304-01	SKT