



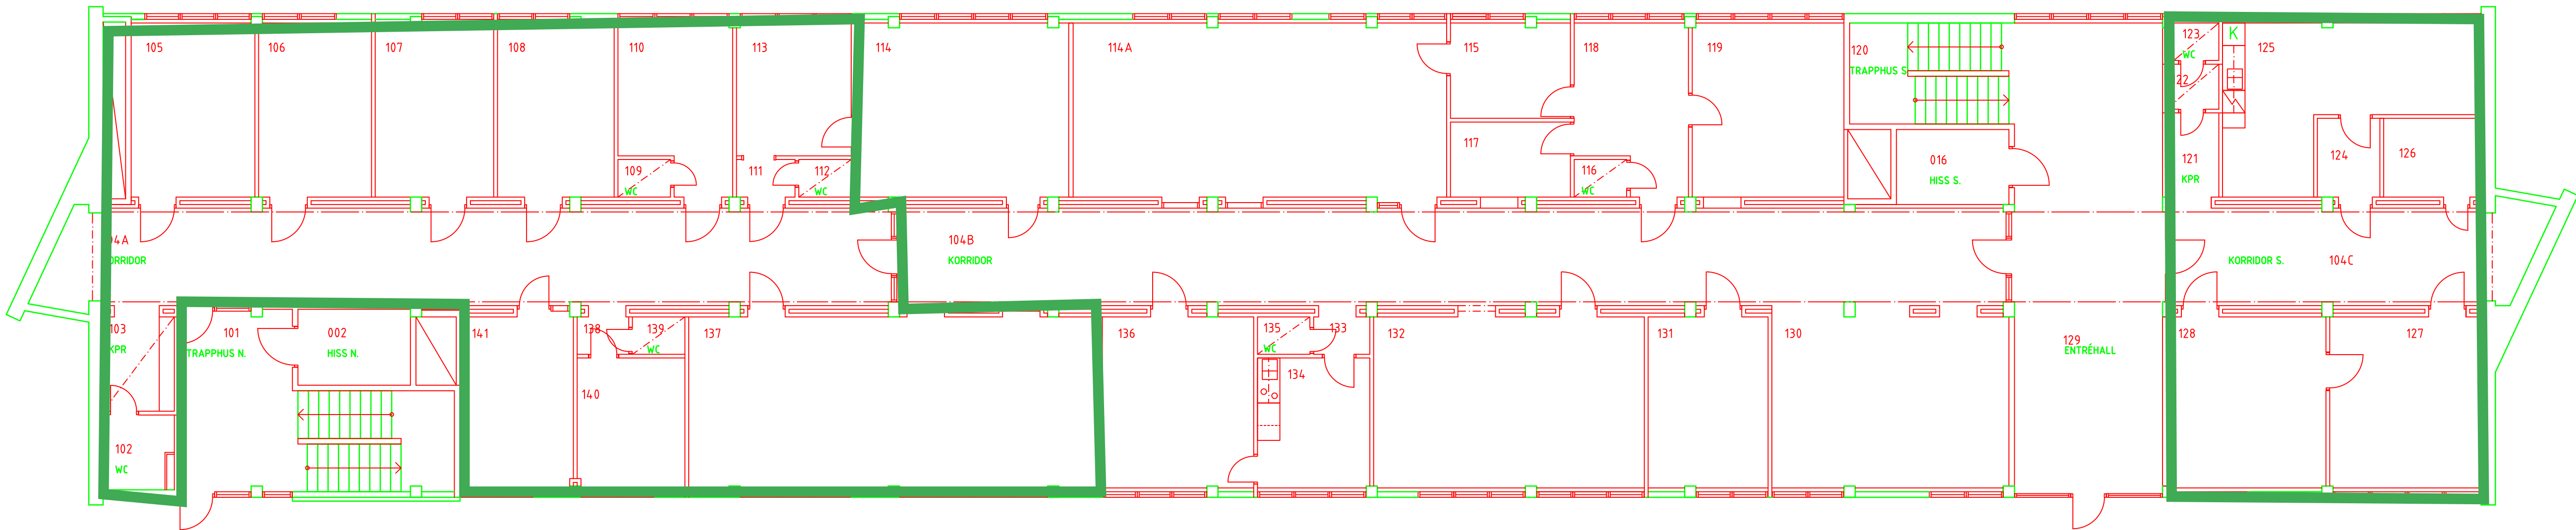

PLAN 2 BOTTENVÅNING

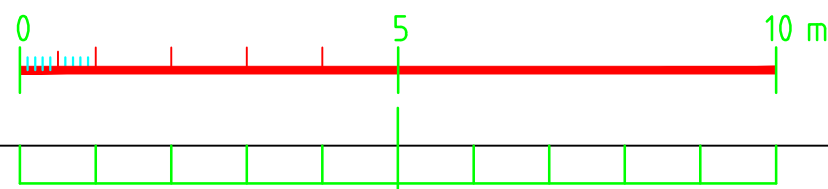

UTSÄND	TILLBAKA	UTSÄND TILL	PROJEKT ETC.
FILHISTORIK (ovan)			
HEDEN HUS 112			
Digitala original förvaltas av		Handläggare	
AMAX konsult AB		019-18 97 04 -	
PLAN 1		Uppdaterad 2018-10-24	
ARKITEKT		-	
Utskriftsformat (dwf)	Skala	Utskriftsformat	Skala
A1	1:100	A1	1:100