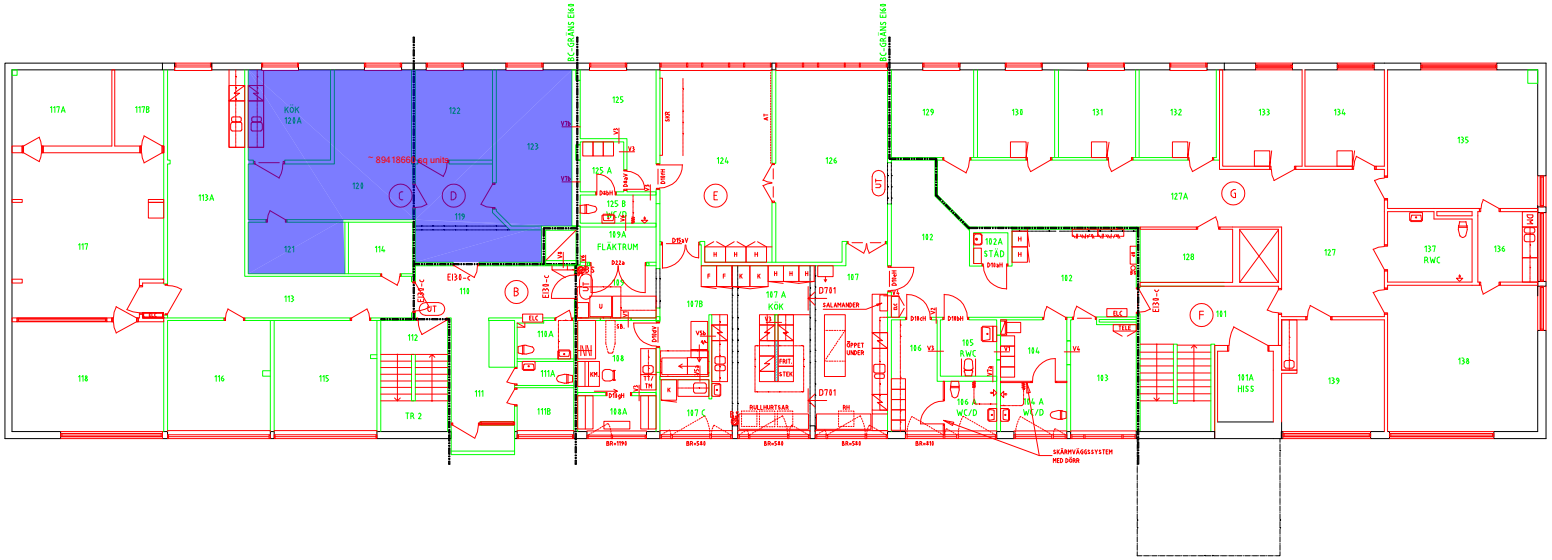

MODELLUPPDATERINGAR				
DATUM	FÖRETAG	TELEFON NR.	INITIAL	BESKRIVNING
2021-12-01	HALLBÅS KOMMUN	----------	--	Modell från TGK, Arkitekt plan 01.
2021-10-01	HALLBÅS KOMMUN	----------	--	Modell från TGK, Arkitekt plan 01.
----------	----------	----------	--	----------
----------	----------	----------	--	----------
0 5 10 m

PLO: 2021-10-01 14:18 F:\BOLLNÄS KOMMUN\10001_HEDENFASTIGHETSINFORMATIONSHUS_126\KOK\1_RITNINGAR_BYGGNAD\BYGG\ARKITEKT\PLANRITNINGAR\PLAN 1 2021.DWG NOHAMED ALREFAI

XREF:

LAGER: SB11