


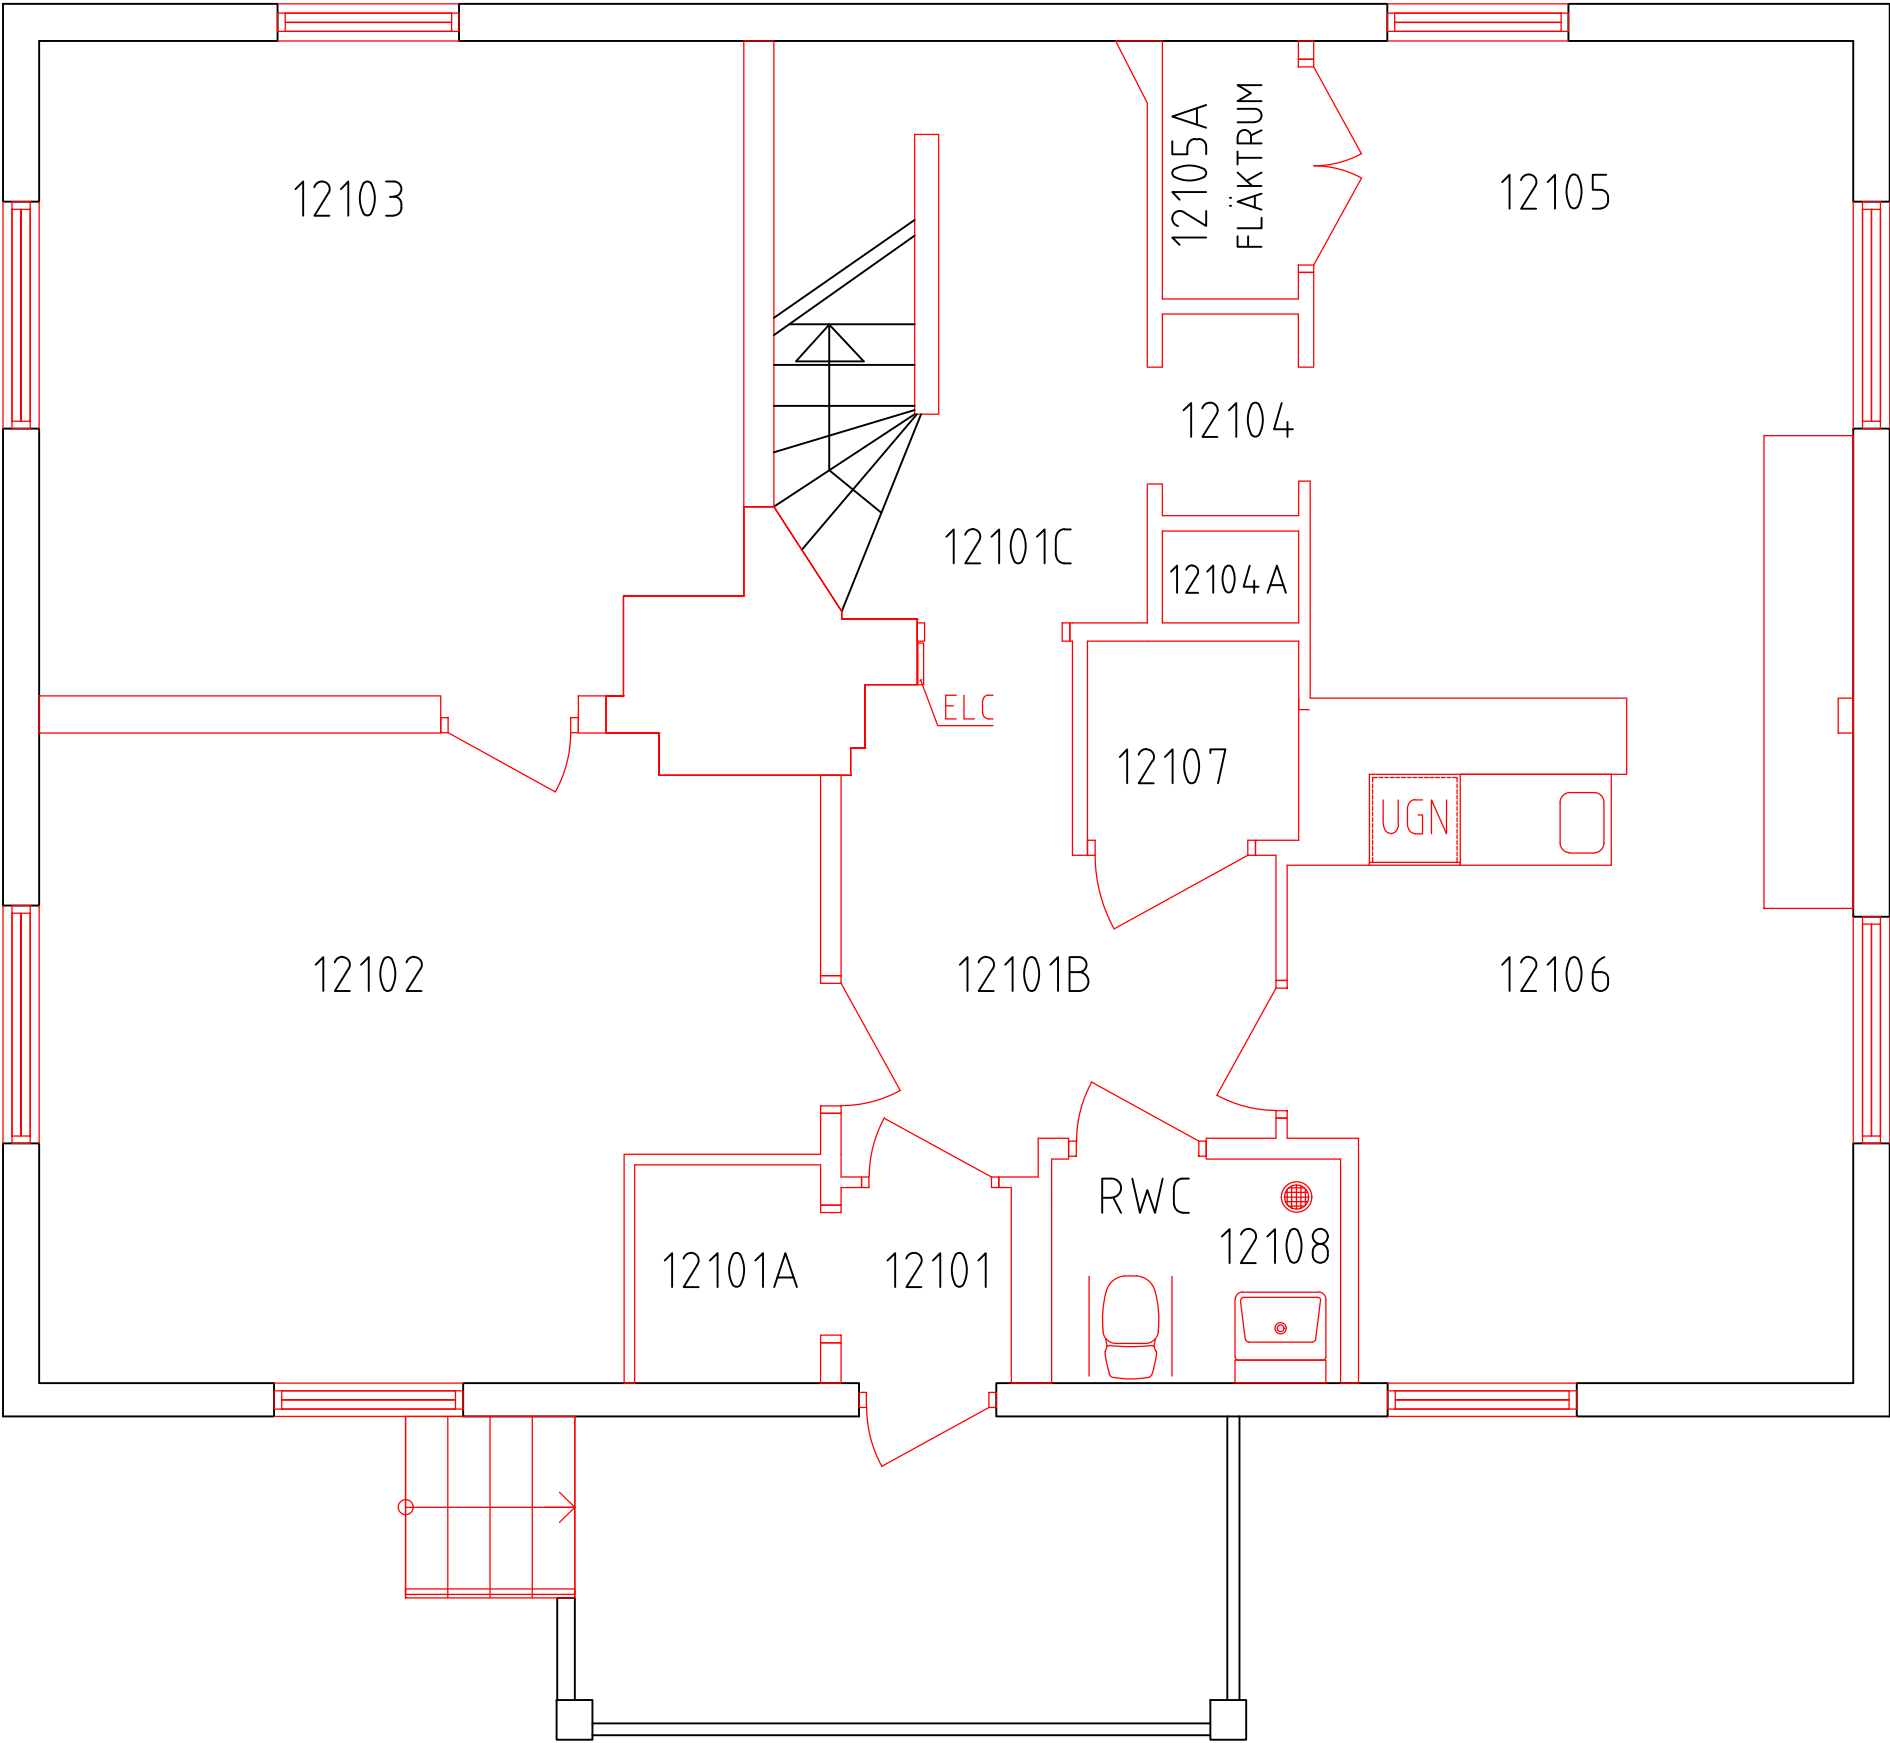

UTSÄND	TILLBAKA	UTSÄND TILL	PROJEKT ETC.
FILHISTORIK (ovan)			
RITNING			
NYHEDSBACKEN HUS 12 BOLLNÄS KOMMUN			
Digitala original förvaltas av AMAX konsult AB		Handläggare 019-18 97 04 -	
Plan 1		Uppdaterad 2020-08-14	
ARKITEKT		-	
Utskriftsformat (dwf)	Skala	Utskriftsformat	Skala
A3	1:50	A1	-