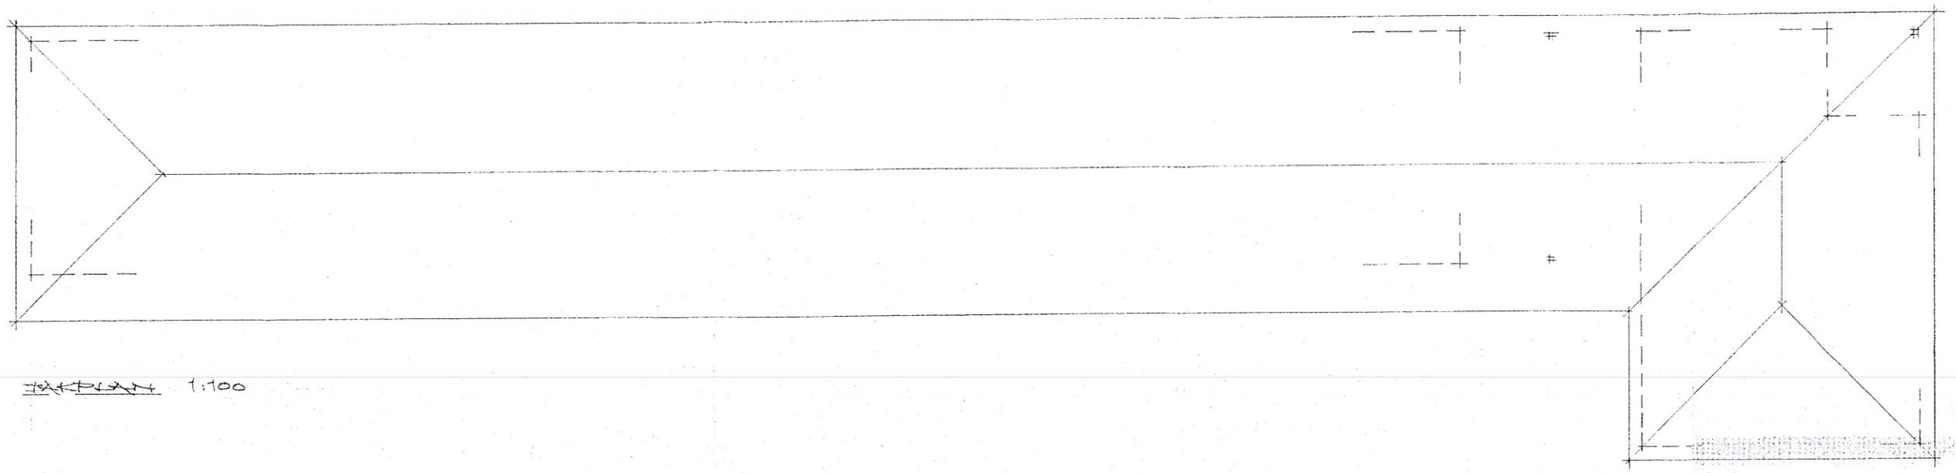

FASADER 1:100

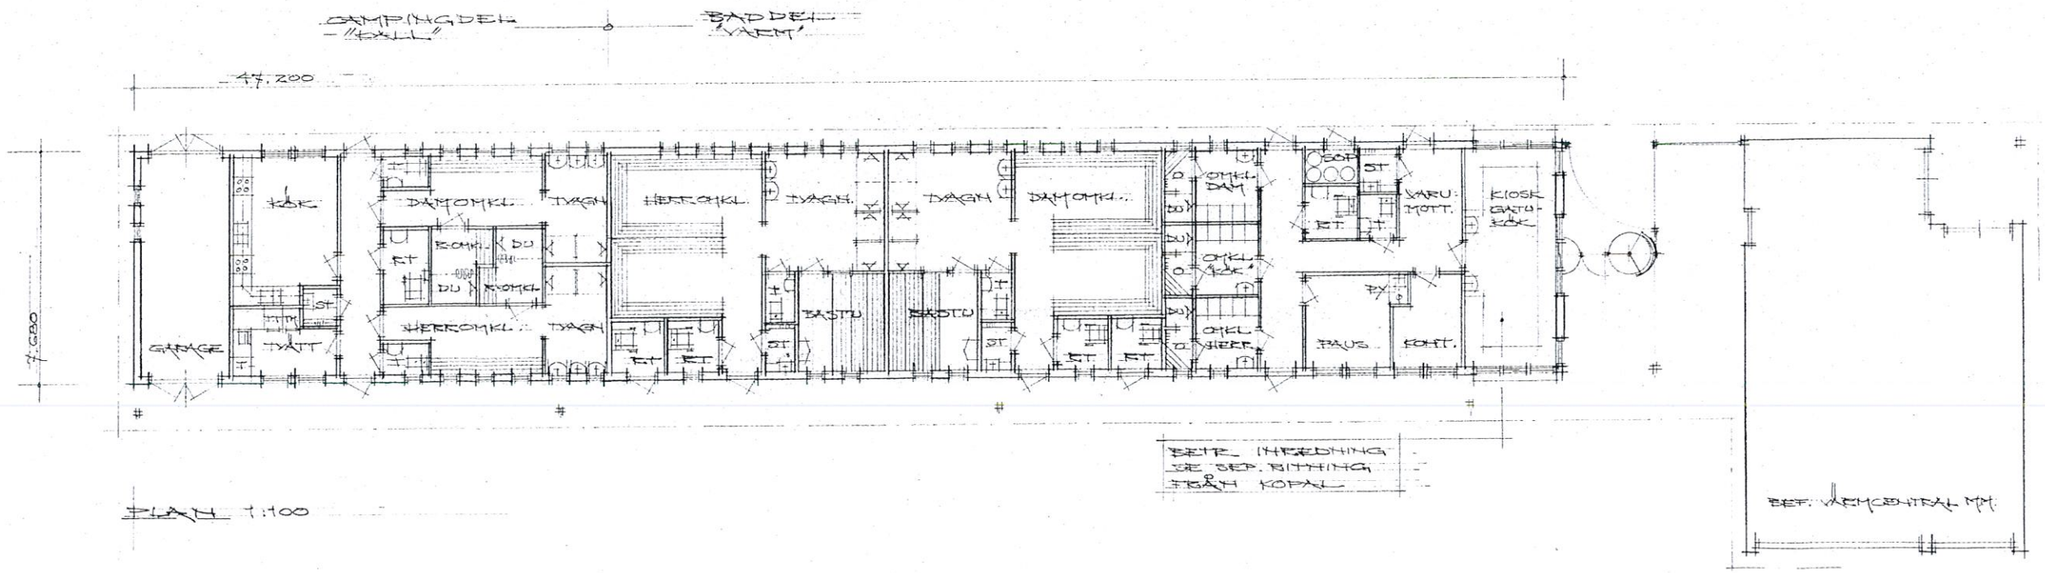

PLAN 1:100

BYGGNADSNÄMNDEN I GÄVLE BESLUT AV 1989-01-25 § 34
BESTYRKA

TEKNISK KONTROLL
Byggnadsnämnden
89. 01. 23
Granskad av | Godkänd av
Utgå ej med ritning

Rev	Ant	Revideringen avser	Sign	Datum

SKANSKA
Byggnadsavd. Uppsala län
TIERP
Tel. 0293-138 00

thurfjell
THURFJELL ARKITEKTKONTOR AB
80229 GÄVLE Bubergsgatan 4 Tel. 026 18 01 70

ÅTERUTFYLLNAD AV BAD- & CAMPING-ANLÄGGNING I SÖDERFORS

PLANER

SKALA 1:100 A1

RITAD AV	KONSTR AV	GRANSKAD AV	Ritad av	Konstr av	Handläggare av
EEN					S SANDBERG

Datum 89-01-20

Arbetsnummer

Ritningsnummer A 1

Rev