



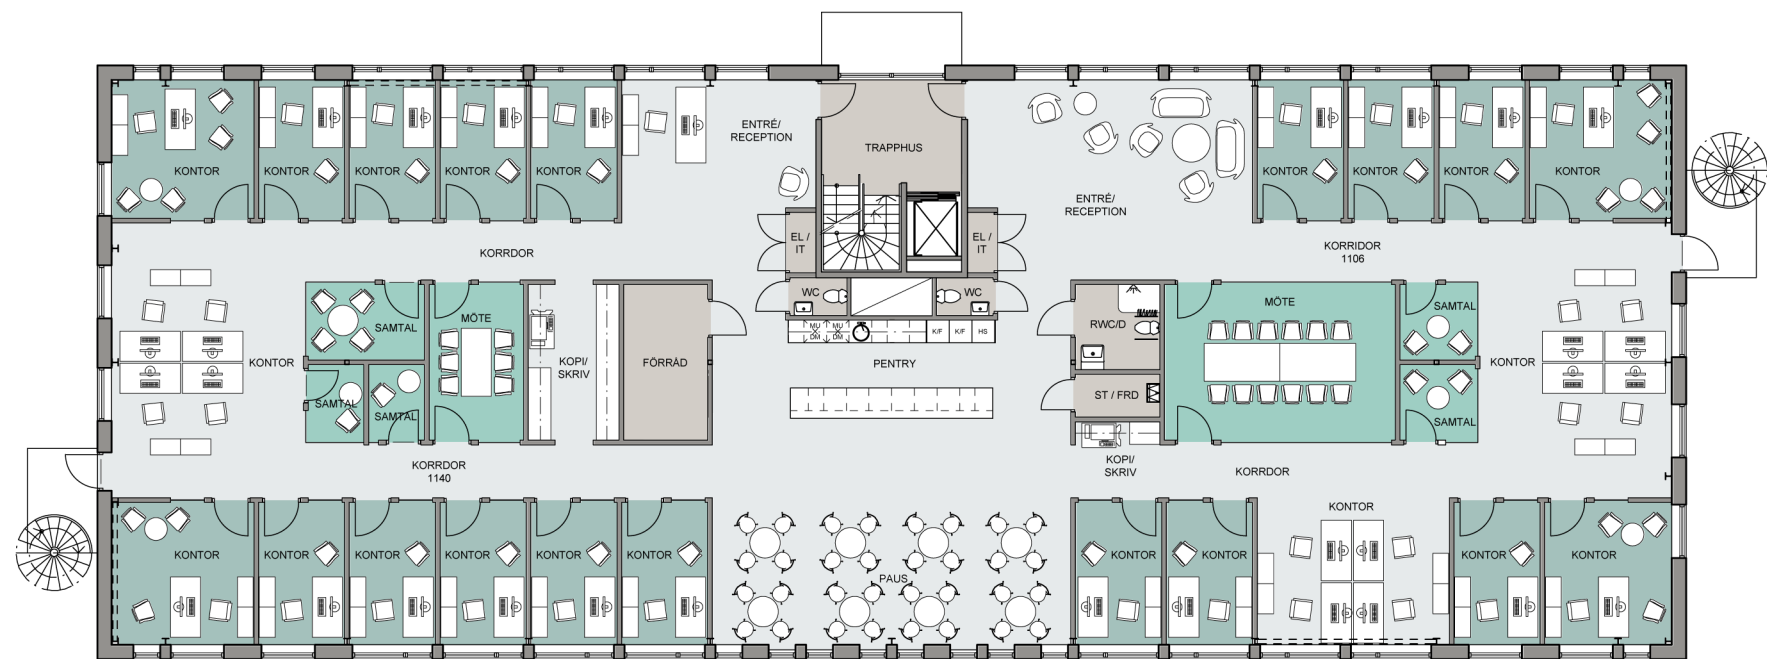

PLAN 2

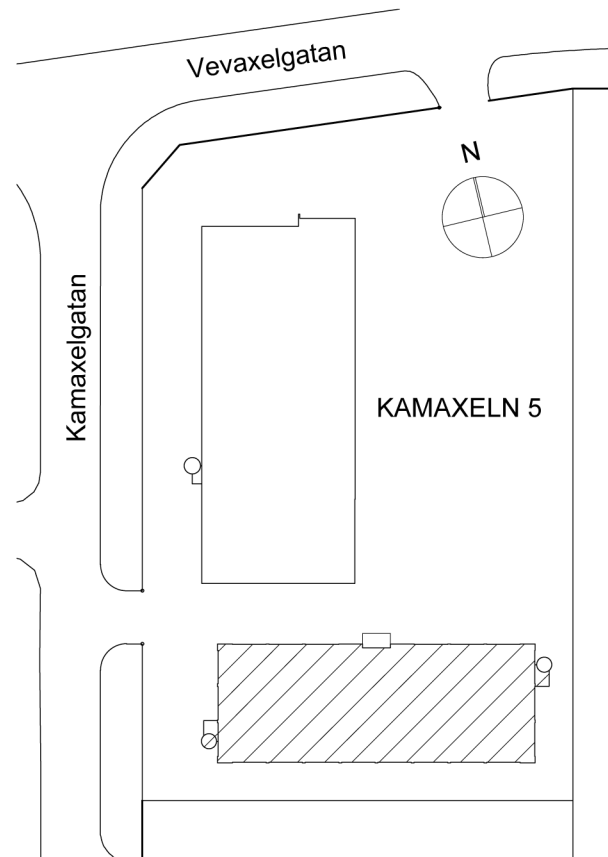

ORIENTERINGSGIFUR

KV KAMAXELN 5
MALMÖ
KONTOR OCH VERKSTAD / LAGER
ALTERNATIV 2
PLAN 2
SKALA 1:200 (A3)
2022-12-06
Arkitektkontoret
RYDSTERN & LILIEDAHL

Agnesgatan 5, 211 33 Malmö
tel: 040-30 68 69, e-mail: info@r-l.se
www.r-l.se