



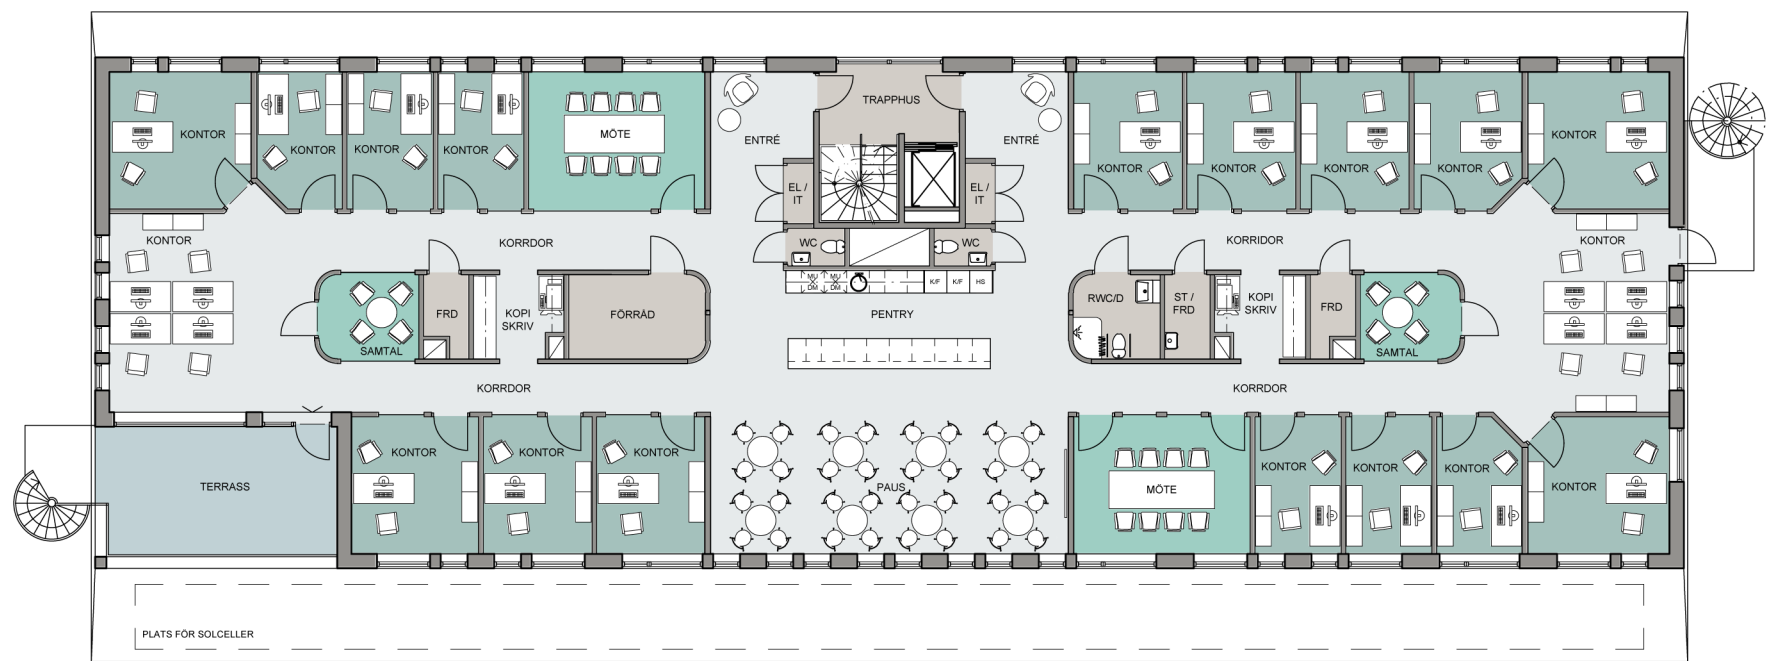

PLAN 3

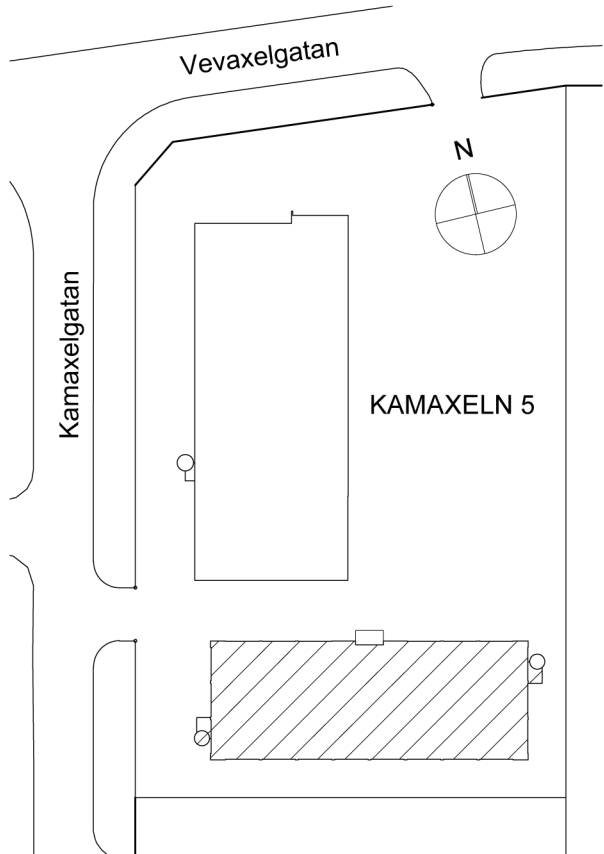

ORIENTERINGSGIFUR

KV KAMAXELN 5
MALMÖ
KONTOR OCH VERKSTAD / LAGER
ALTERNATIV 2
PLAN 3
SKALA 1:200 (A3)
2022-12-06
Arkitektkontoret
RYDSTERN & LILIEDAHL