


RITNING OCH MÅTT BASERAS PÅ ETT ORIGINAL. VISS AVVIKELSE KAN DÄRFÖR FÖREKOMMA.



Skala 1:200 i A3 -Format

VAKANT, CA 437 KVM

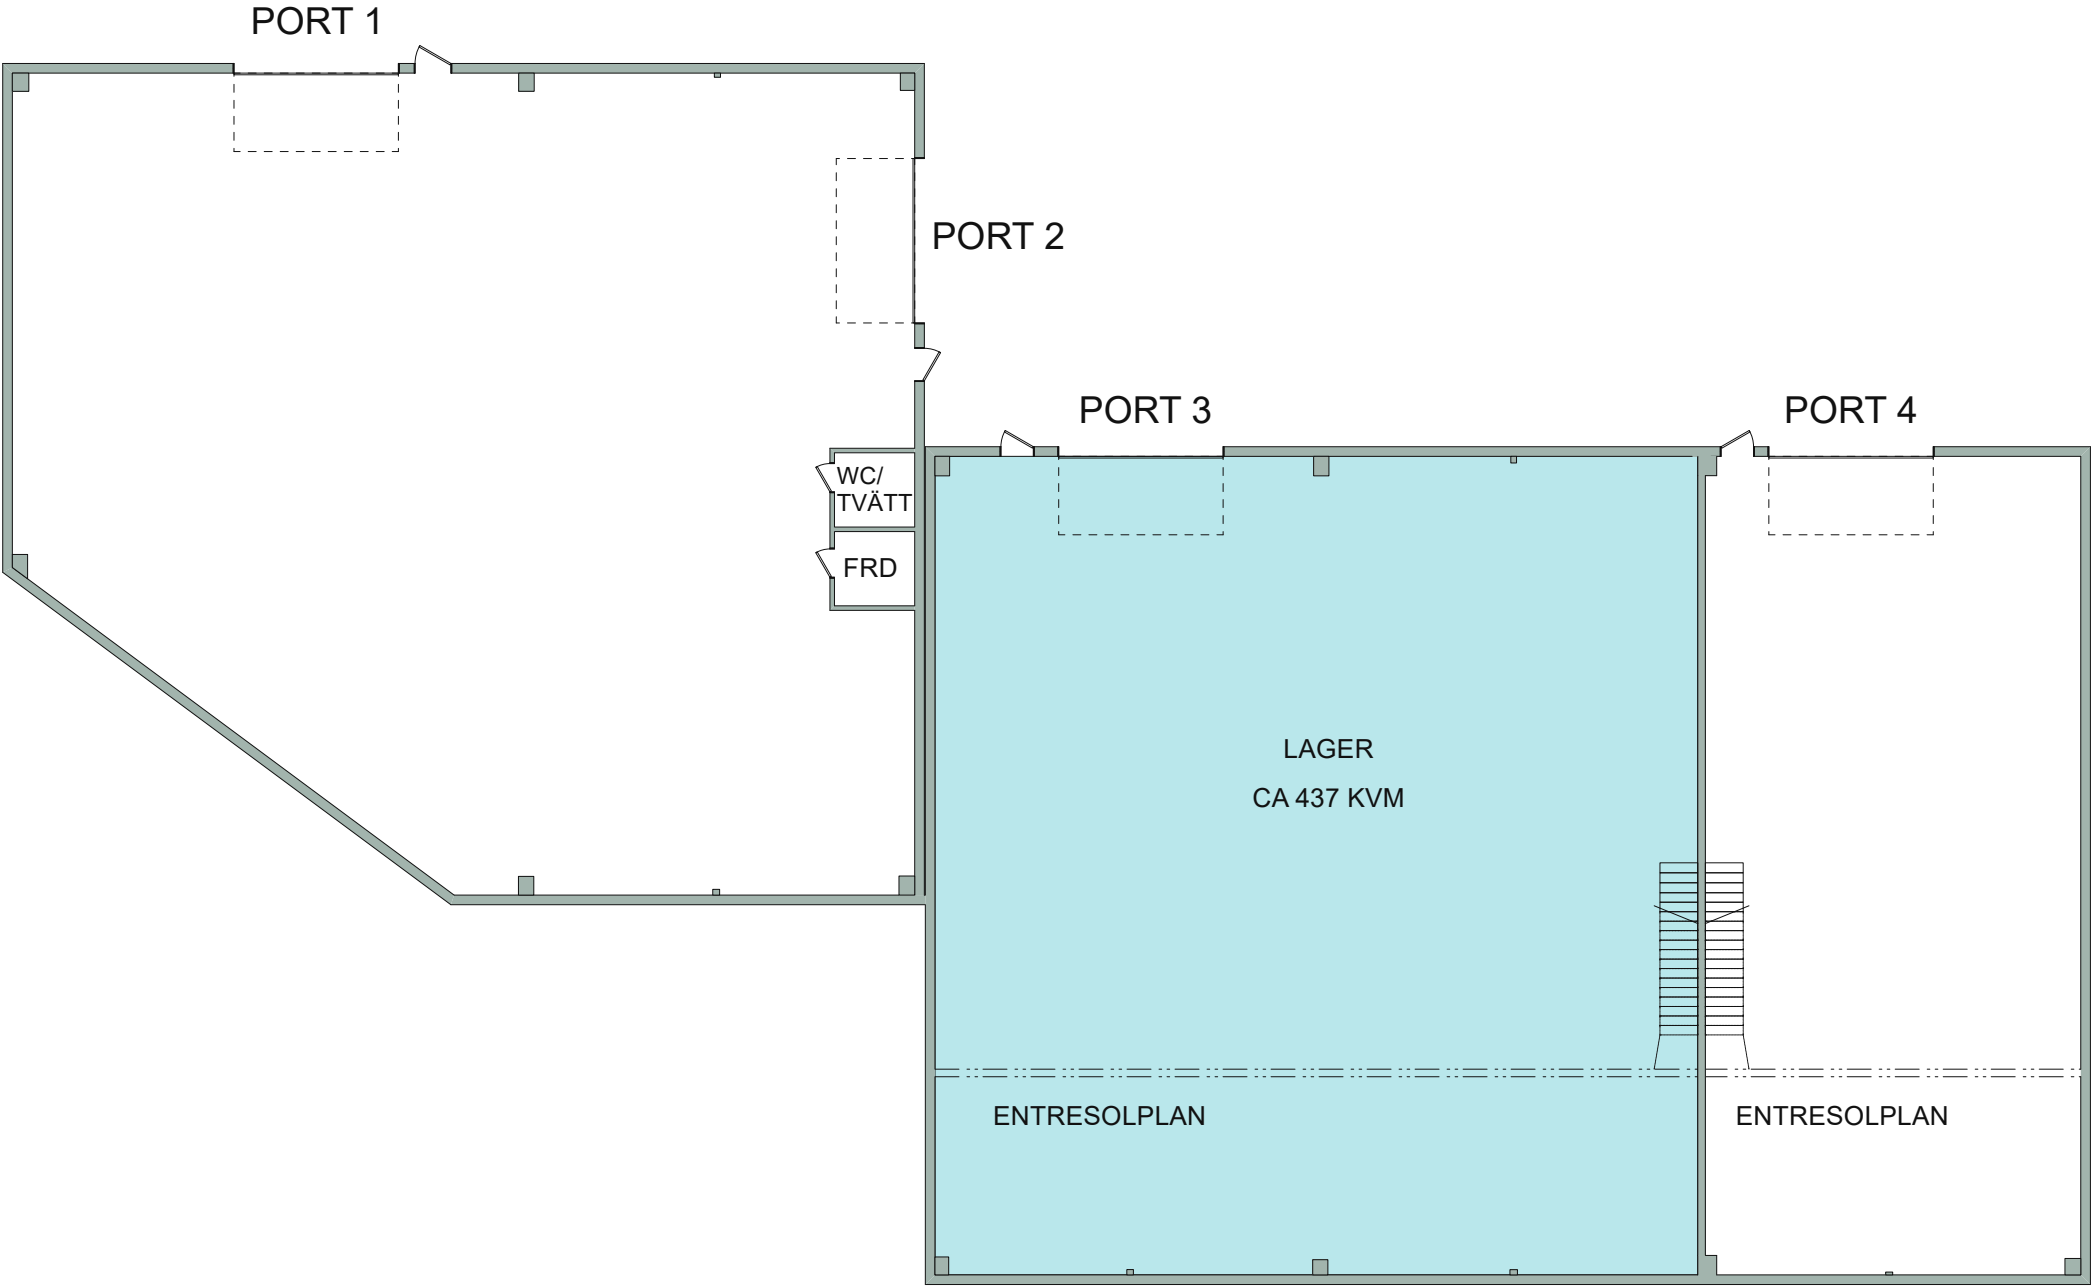

TYRESÖ
LASTBILEN 1
STRÖMFALLSVÄGEN 6
ENTREPLAN