



LOKAL 2 - FASAD MOT NORR

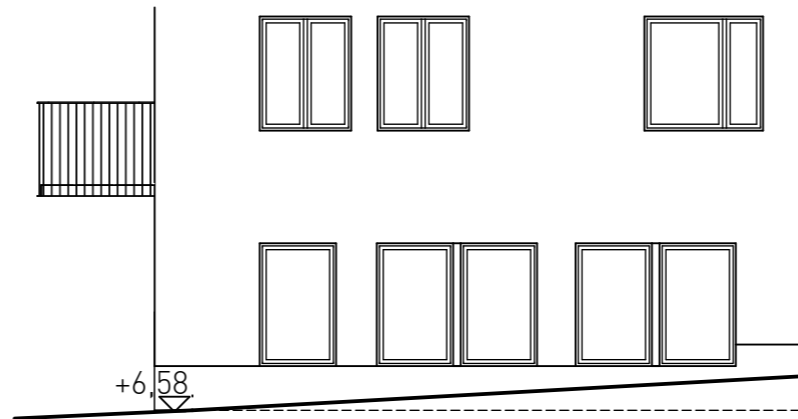

LOKAL 2- FASAD MOT VÄSTER

FÖRKLARINGAR

- ☒ - MEDIACENTRAL
- 71 - DATAUTTAG
- ✕ - BELYSNING UTTAG I TAK (enligt el)
- ✕ - BELYSNING UTTAG PÅ VÄGG (enligt el)
- |c - EL UTTAG PÅ VÄGG
- R - RADIATOR

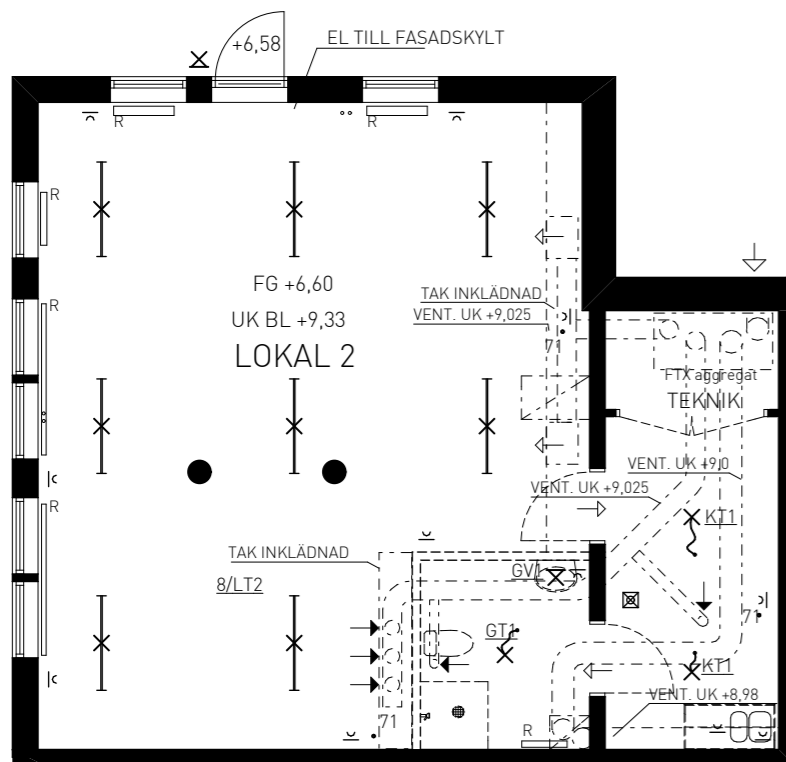

LOKAL 2- PLAN 0

SKALA 1:100

