



STÖRTLOPPSVÄGEN 15

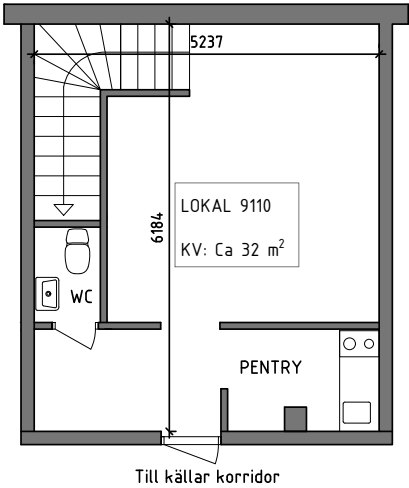


PLAN KV

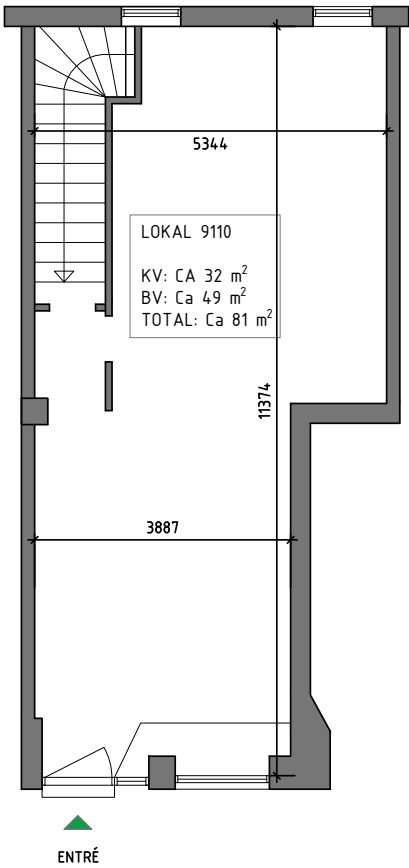


PLAN BV

Fastighet: Störtloppet 4	Adress: Störtloppsvägen 13
Utskriftsdatum: 2023-05-29	Plan: Lokalplan
Area, ca: 81 m²	Skala: 1: 114,8
Bilaga 1	
Stockholmshem	

Eftersom detta är en typ-ritning kan den avvika från de faktiska förhållandena i lokalen.

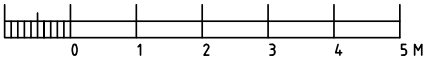

SKALA 1:100-A4

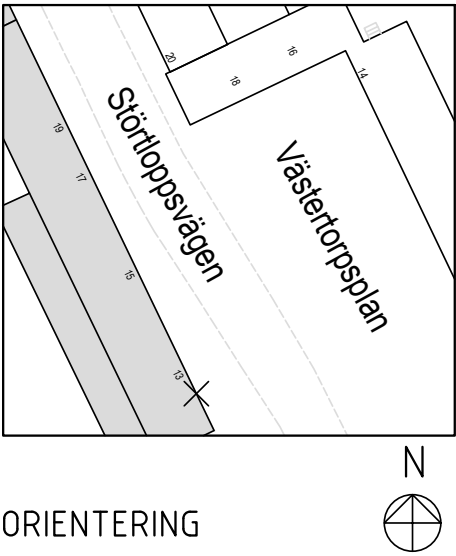

ORIENTERING