
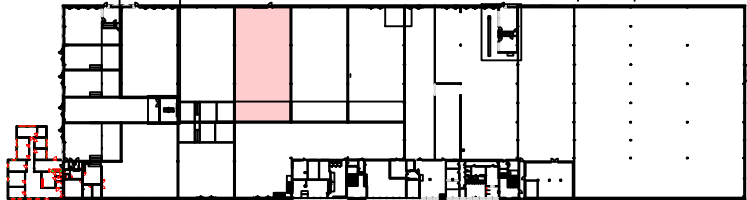
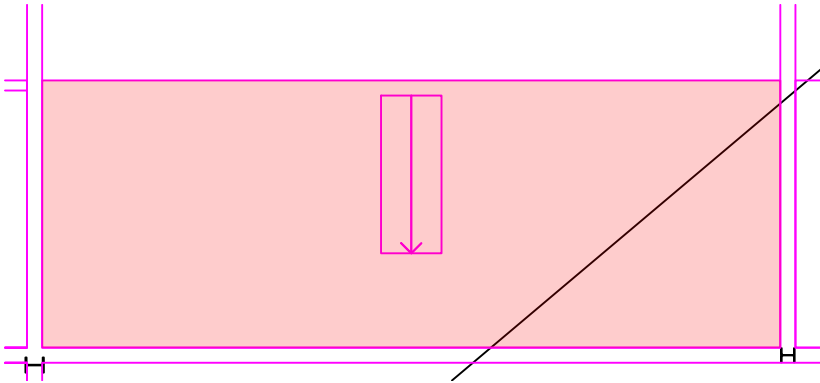


REF:

LAGER:

 

RITAD/KONSTR AV		UPPDRAG.NR		SKALA 1:150	
WS					
ORT/DATUM		RITNINGSNUMMER		ÄNDR BET	
Eskilstuna 231222		A-1			

PL0: