
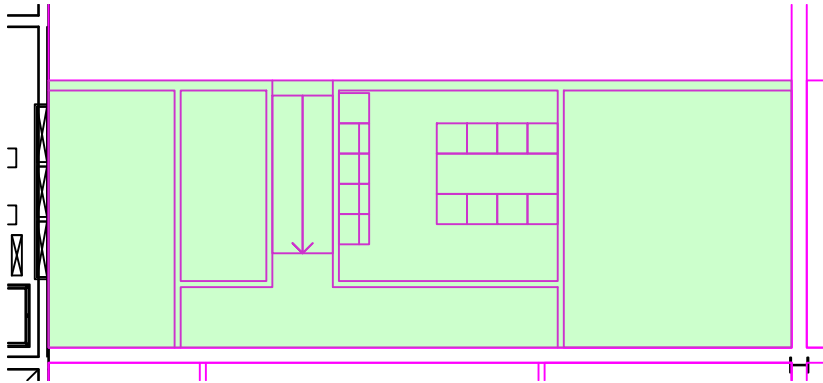
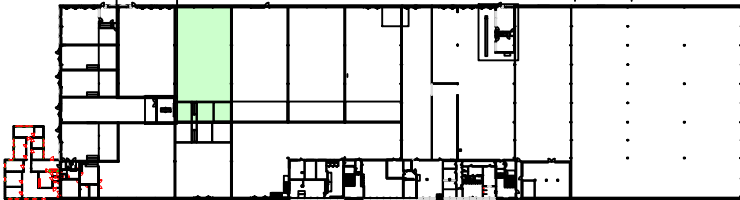


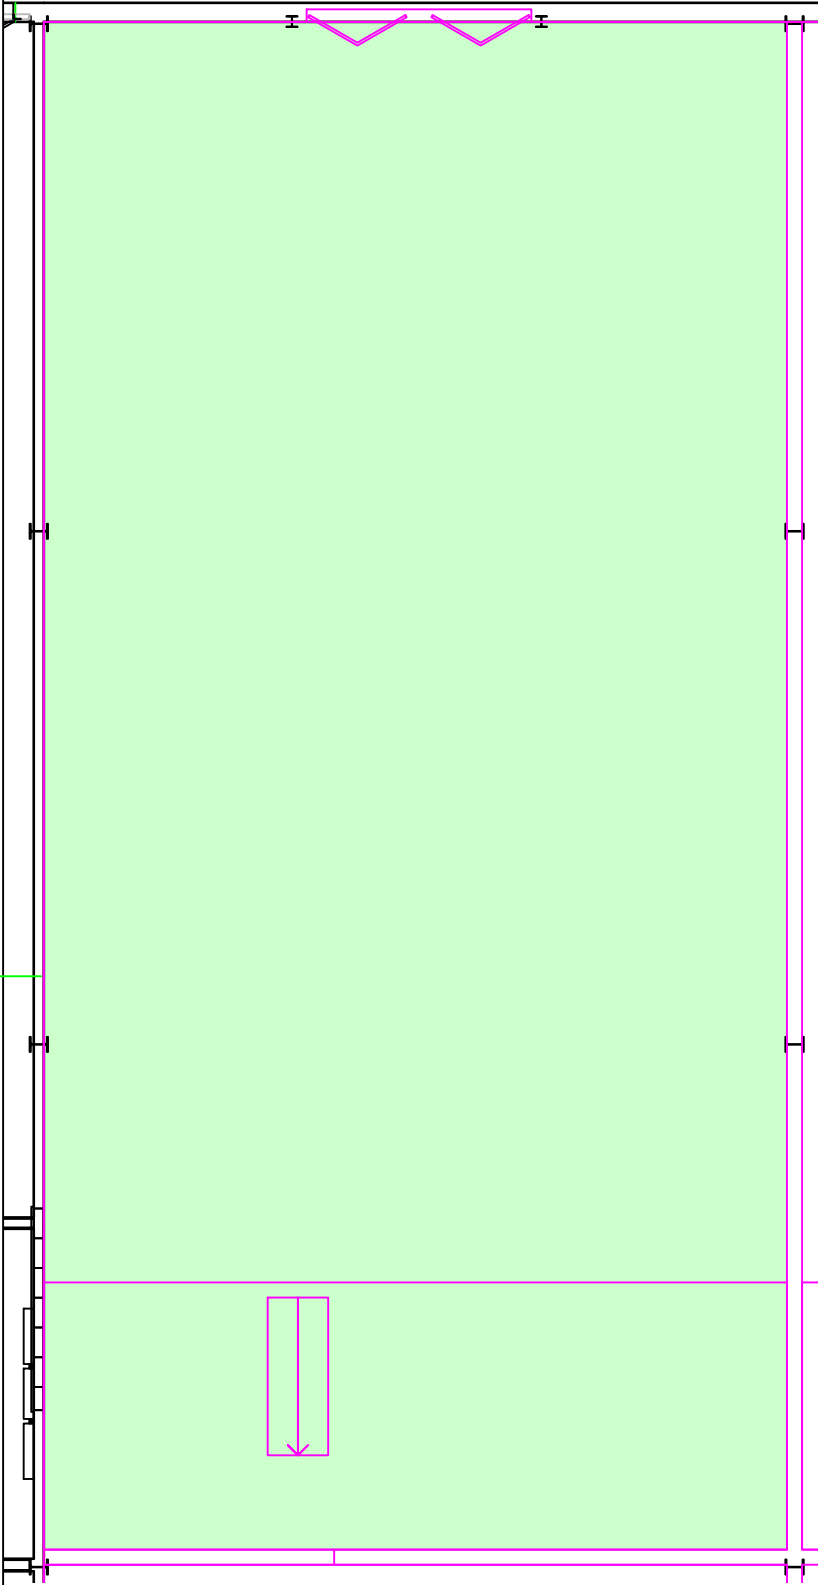

REF:

LAGER:

RITAD/KONSTR AV		UPPDRAG.NR	
WS			
ORT/DATUM		RITNINGSDATUM	
Eskilstuna 231222			

BET	ANT	ÄNDRINGEN AVSER	DATUM	SIGN
Planritning				
KOD/TYP/POS		RITNINGSDATUM		ÄNDR BET
		A-1		

SKALA 1:150

PLO: